

調査位置平面図

(縮尺: 1/250)

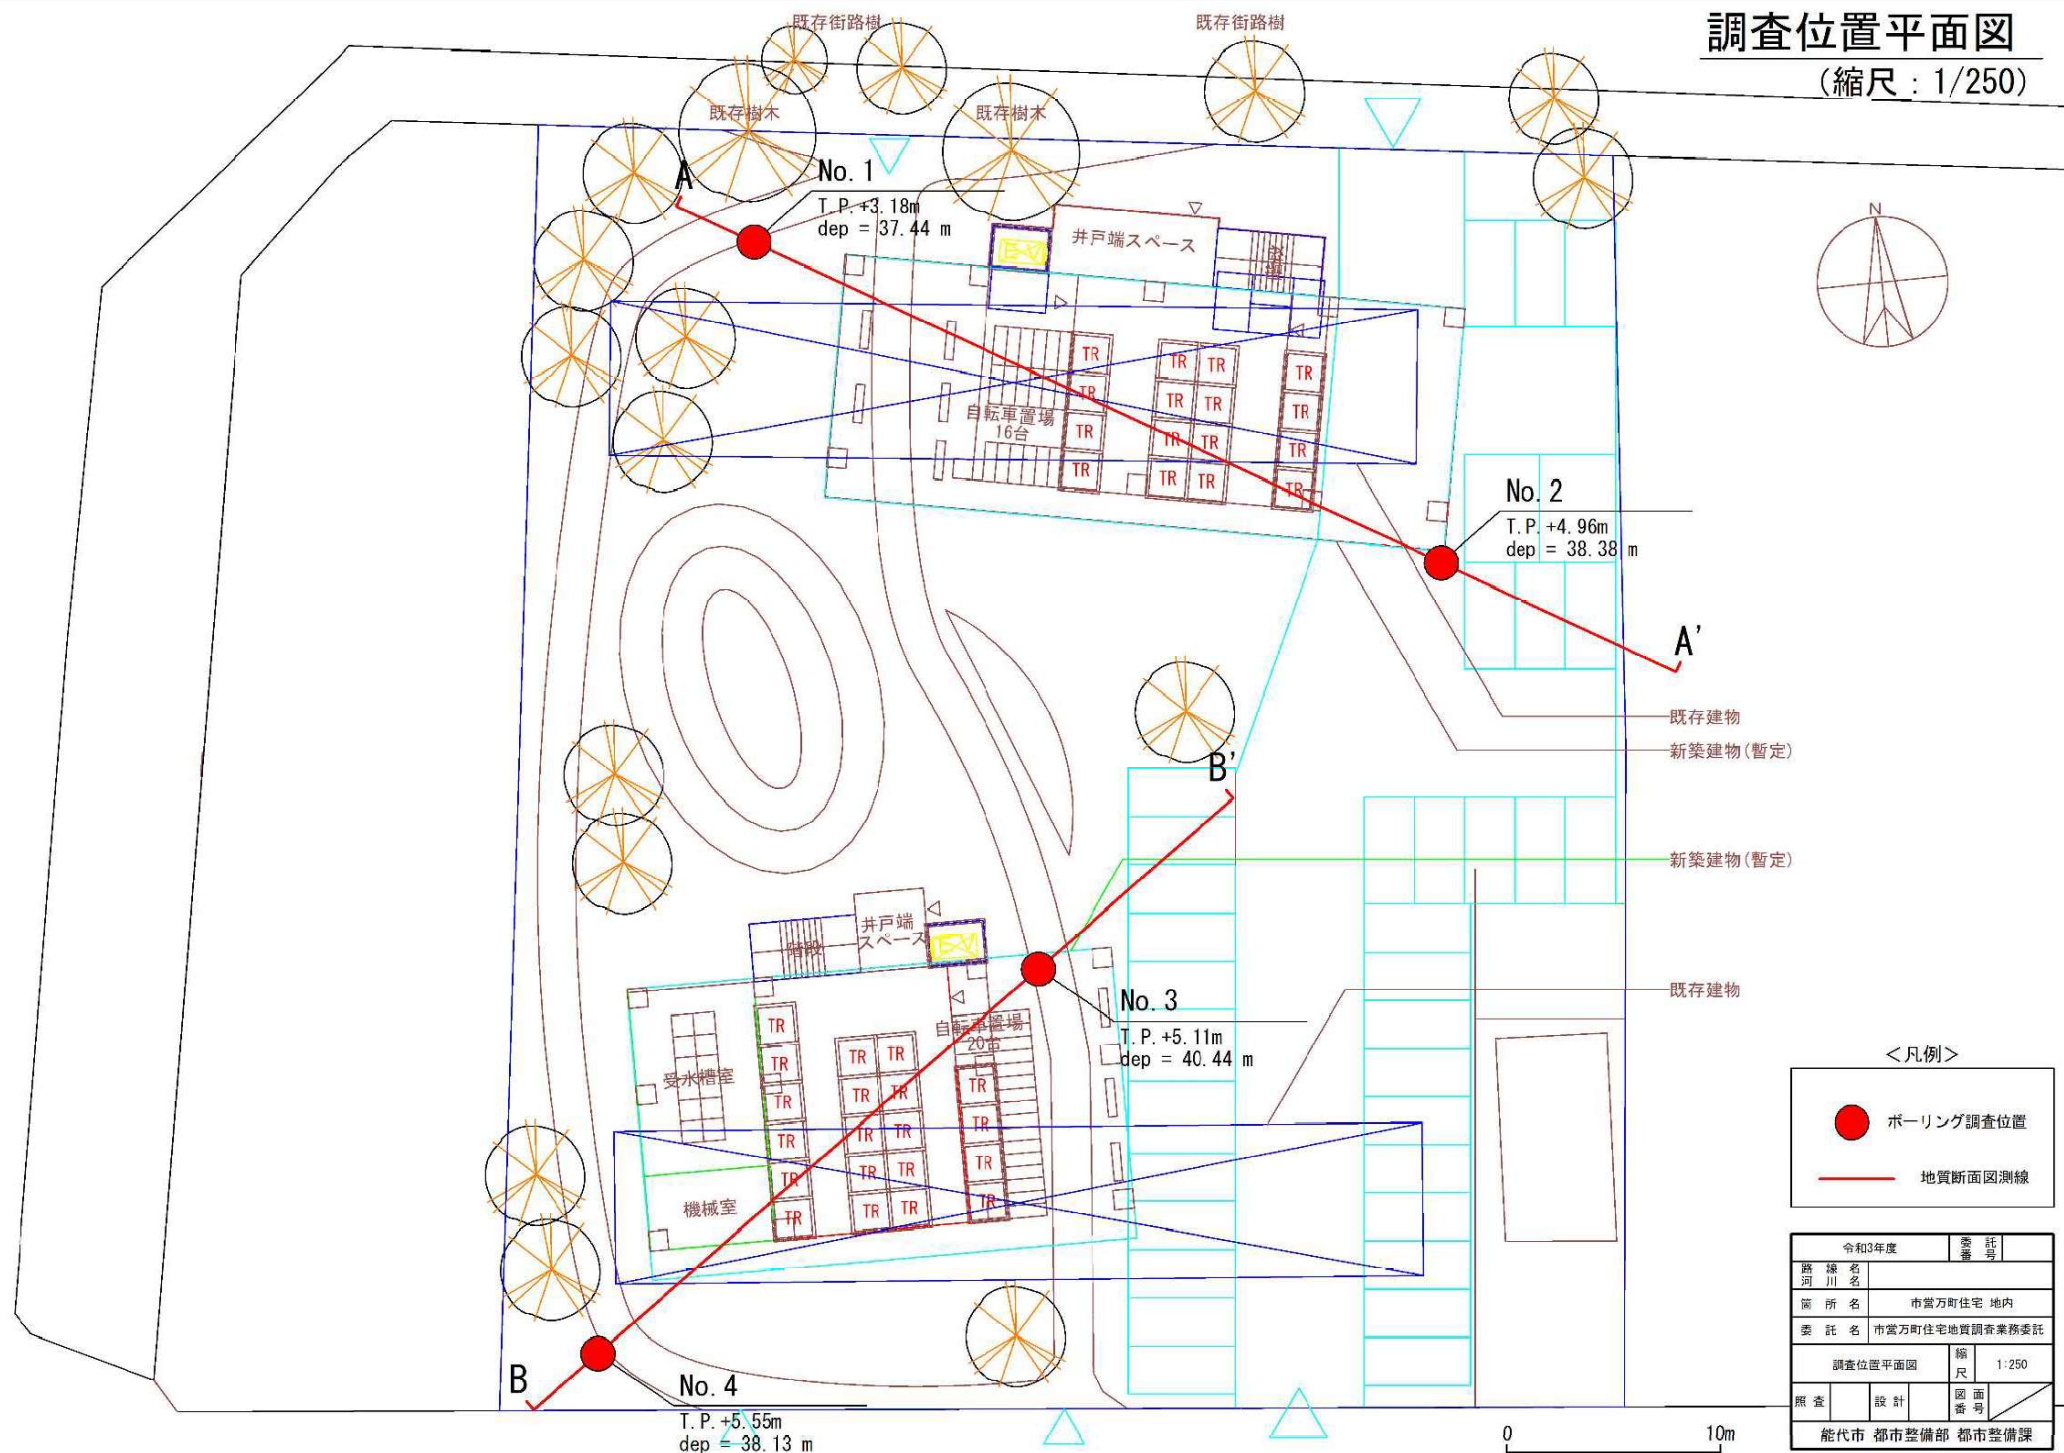


図 1.1 調査位置平面図(S=1:250)