


令和5年度末 港町排水区管渠改修状況

1:2,500

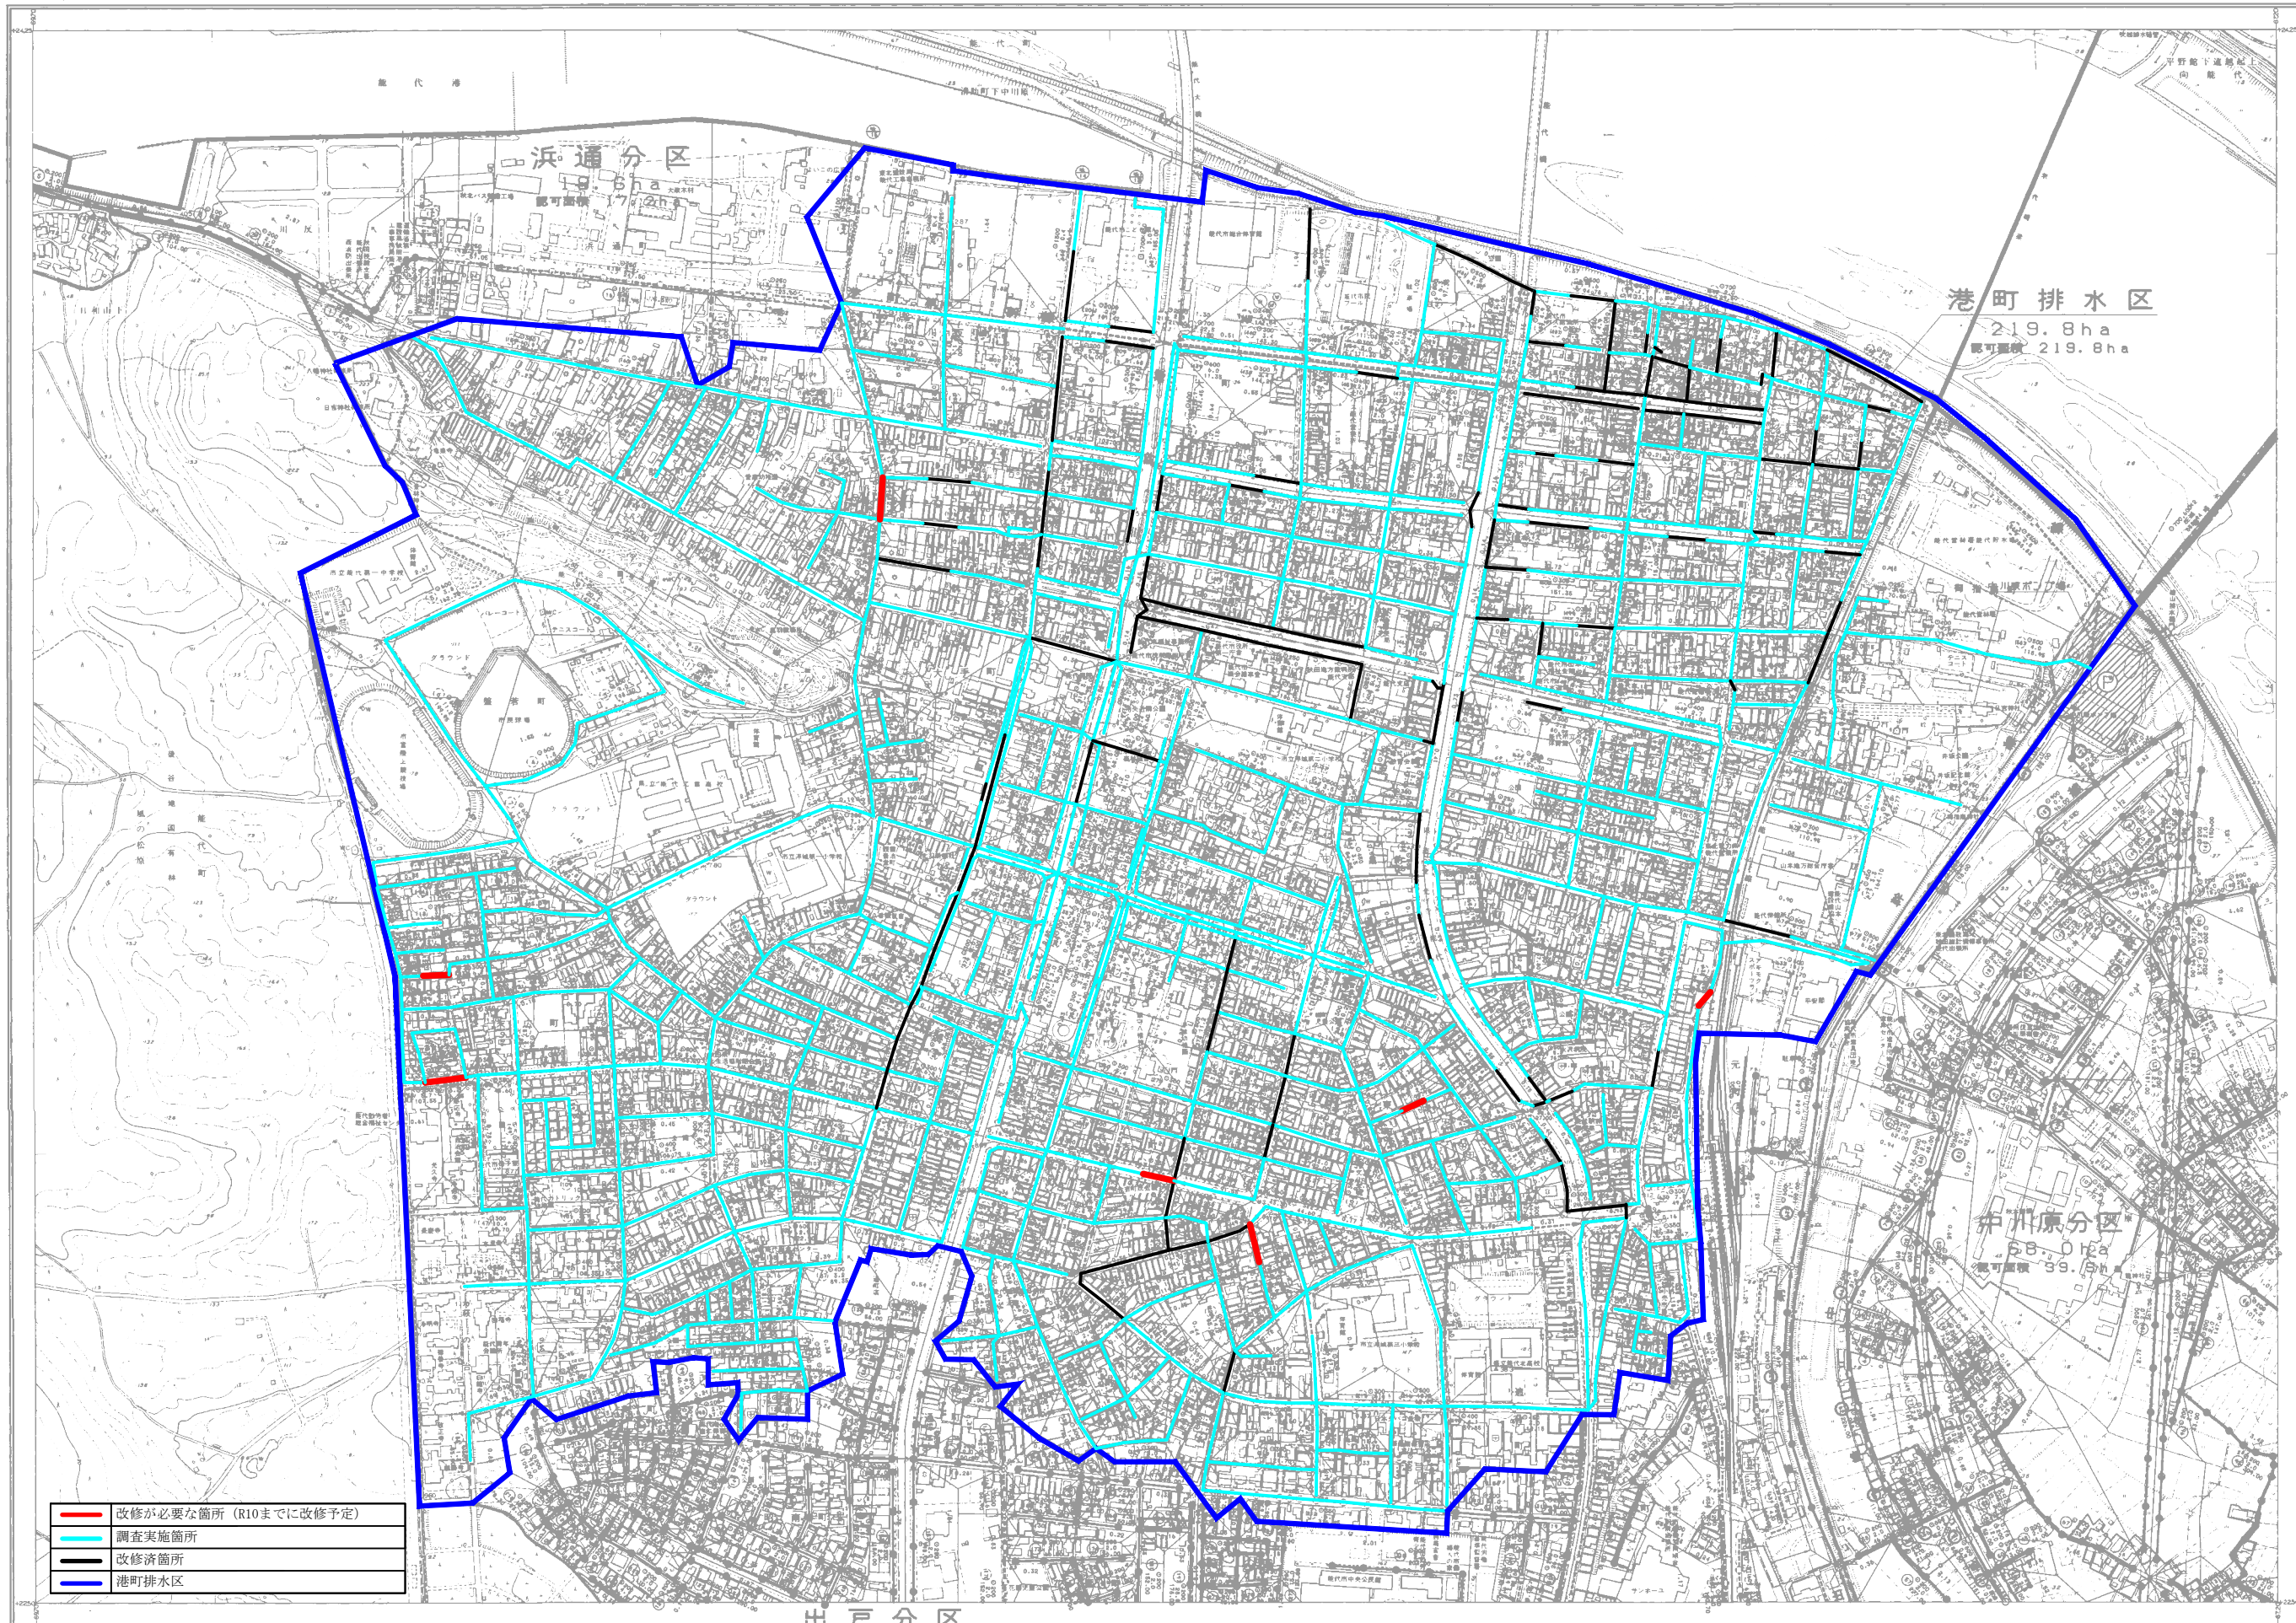

1	2	3	4
5	6	7	8
9	10	11	12
13	14	15	16
17	18	19	20
21	22		



凡 例	
記 号	名 称
---	行政区境界
---	用途地域界
---	処理区境界
---	分 区 界
---	認可区境界
---	幹線及び枝線ルート
---	圧送管ルート
---	区画割線及び面積 (ha)
①	断面 (m)
②	管径 (mm)
③	(計画)延長 (m)
④	マンホール用中継ポンプ場
⑤	1号マンホール (内径900mm)
⑥	2号マンホール (内径1200mm)
⑦	3号マンホール (内径1500mm)
⑧	4号マンホール (内径1800mm)
⑨	特殊マンホール
⑩	既設マンホール
⑪	経路ルート及び現況マンホール
⑫	都市計画道路
⑬	処理区域面積
⑭	終末処理場
⑮	中継ポンプ場
⑯	柱口及び柱口番号
⑰	当初計画変更計画の変更部分
⑱	変更計画の変更のない部分
⑲	変更計画の変更のない部分

能代市	能代市公共下水道事業計画
図 名	排水区画割・施設平面図 (汚水)
能代処理区	3
出戸・中川原・浜通分区	8
港町排水区	
縮尺	1:2,500 調査年月 平成7年 月
役 所	秋 田 県 能 代 市
設計者	オリジナル設計株式会社