


平成28年度末 港町排水区管渠調査結果

1:2,500

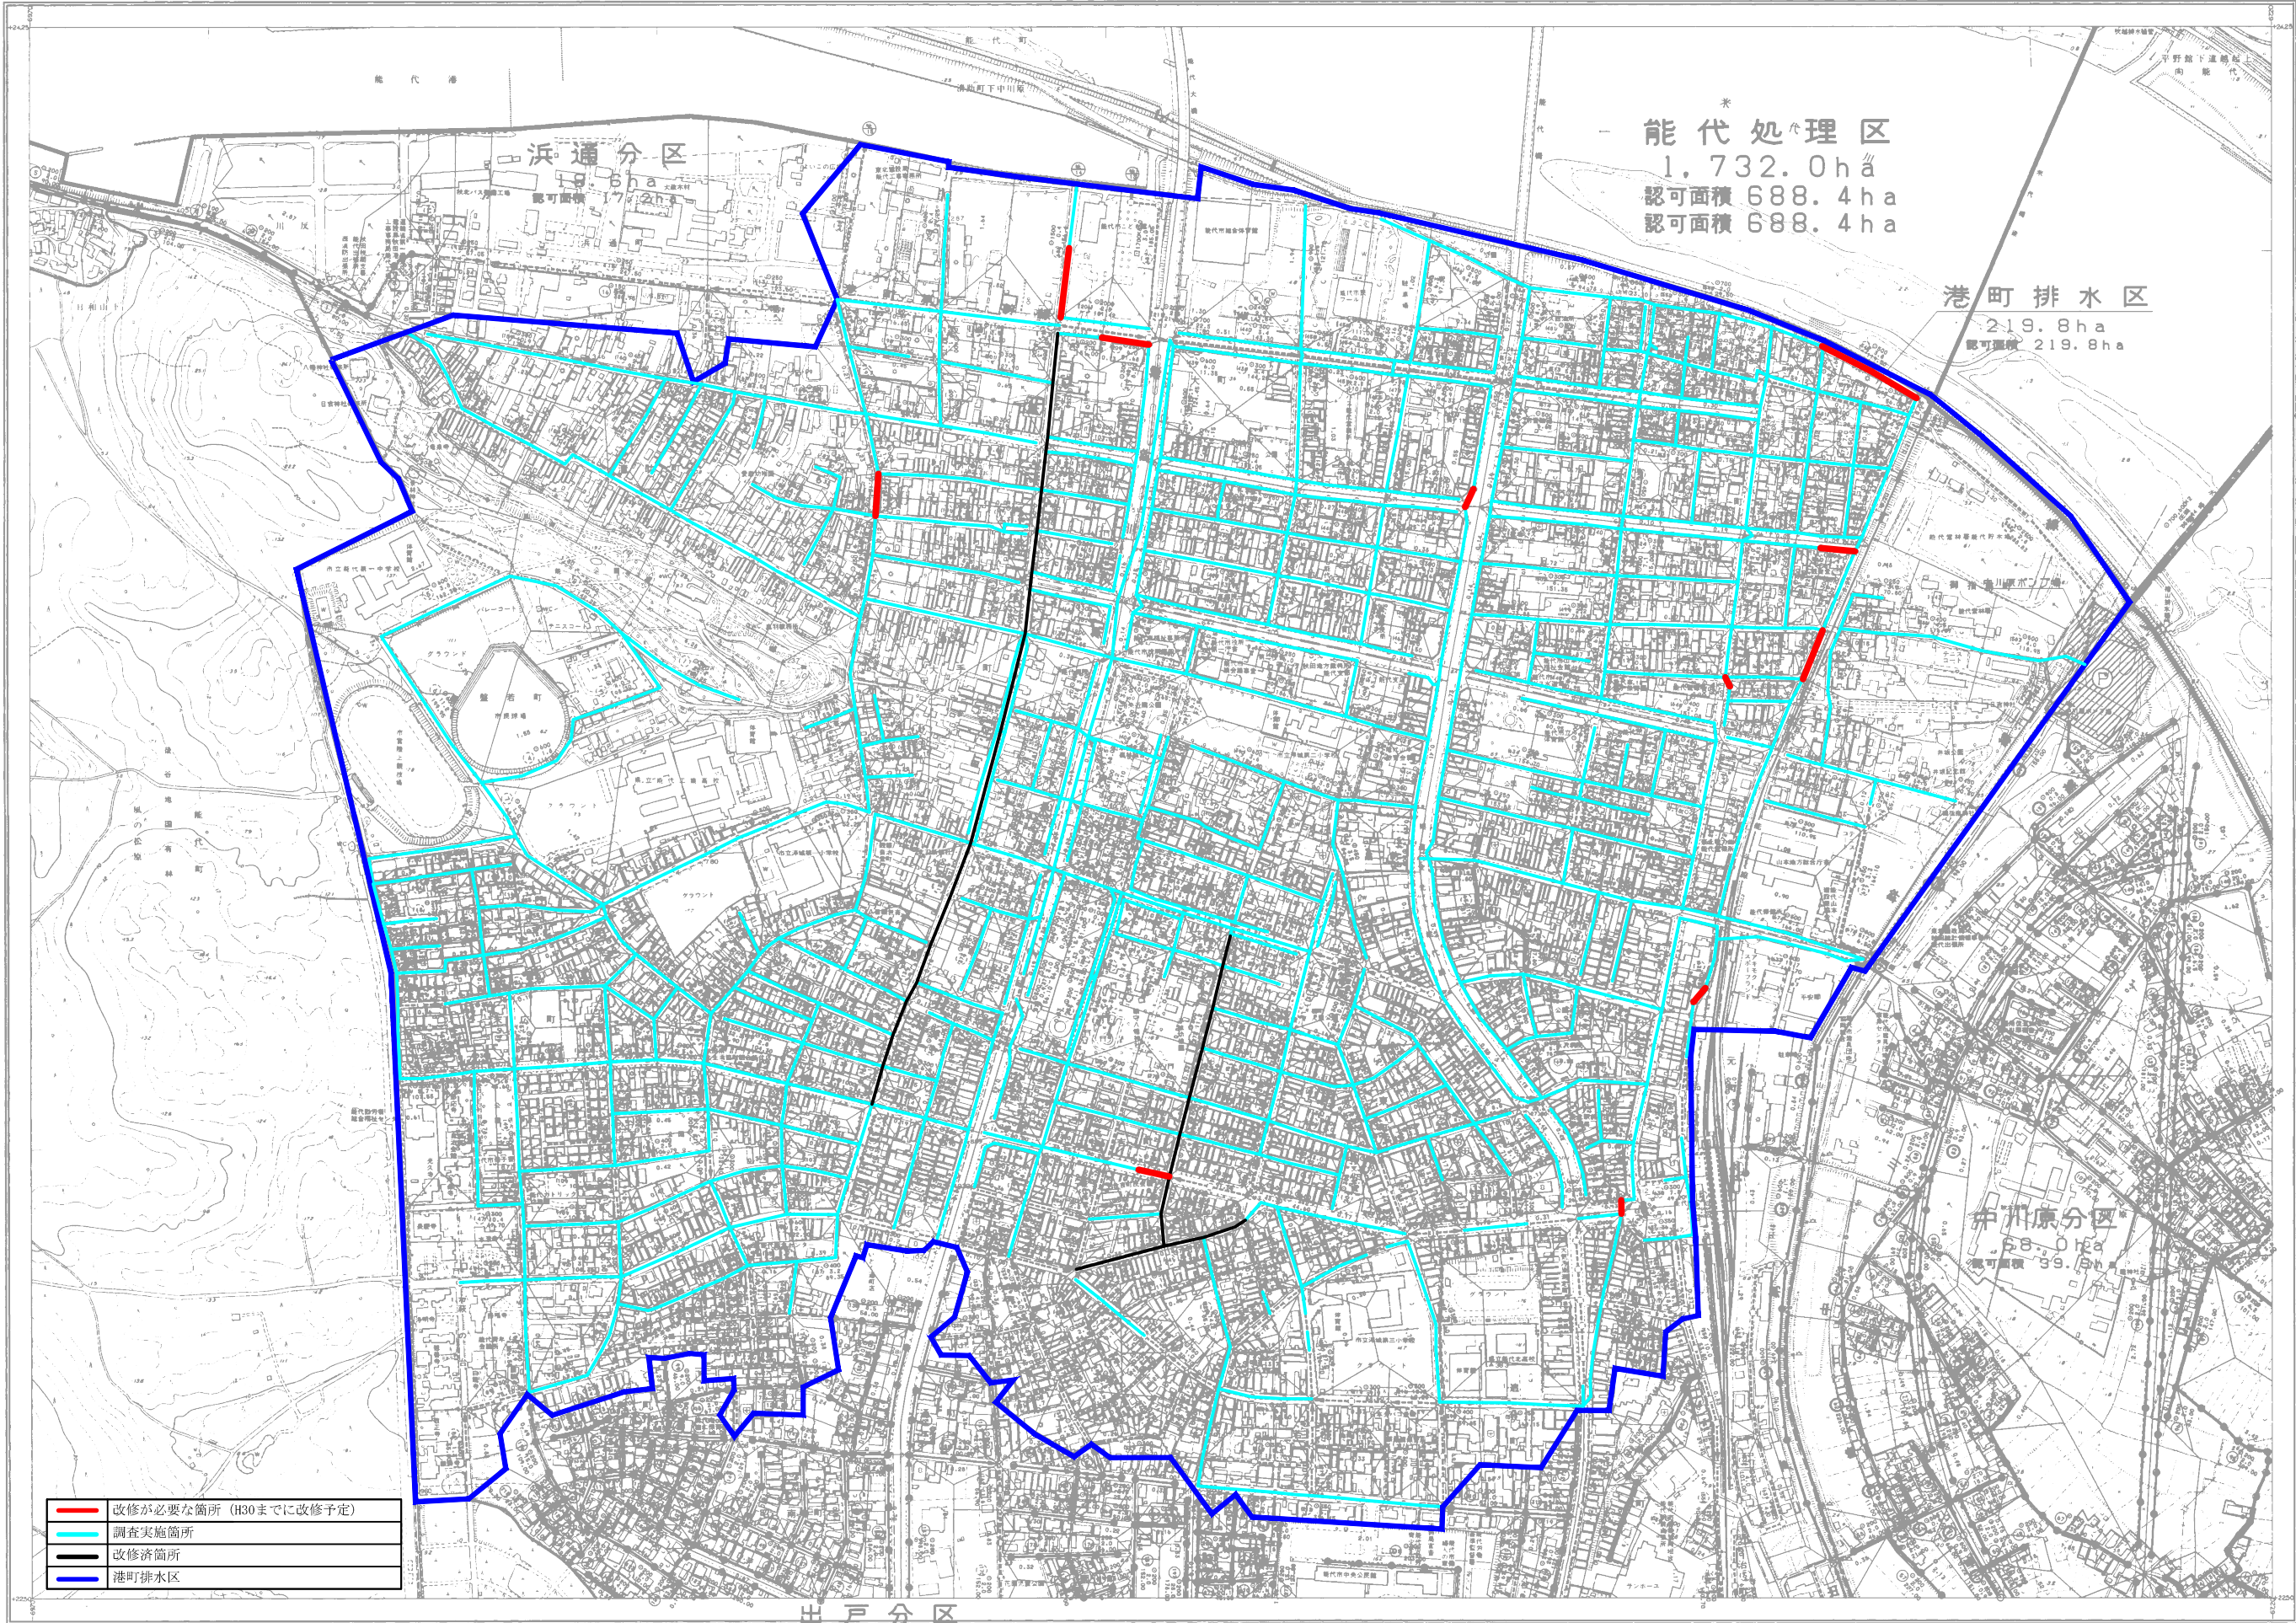

| 凡 例     |                        |
|---------|------------------------|
| 記号      | 名 称                    |
| ---     | 行政区域界                  |
| ---     | 用途地域界                  |
| ---     | 処理区域界                  |
| ---     | 分 区 界                  |
| ---     | 認可区域界                  |
| ---     | 幹線及び枝線ルート              |
| ---     | 圧送管ルート                 |
| ---     | 区画界及び面積 (ha)           |
| ①       | 管渠号 勾配 (‰) (計画) 延長 (m) |
| ○       | マンホール (内径: 1000mm)     |
| ●       | 1号マンホール (内径: 1000mm)   |
| ○       | 2号マンホール (内径: 1200mm)   |
| ○       | 3号マンホール (内径: 1500mm)   |
| ●       | 4号マンホール (内径: 1800mm)   |
| □       | 特殊マンホール                |
| ○       | 既設マンホール                |
| ---     | 既設管ルート及び埋設マンホール        |
| ---     | 都市計画道路                 |
| 30.00ha | 処理区域面積                 |
| ---     | 終末処理場                  |
| ---     | 中継ポンプ場                 |
| ---     | 社口及び社口番号               |
| ---     | 変更計画の変更のない部分           |
| ---     | 変更計画の変更のない部分           |
| ---     | 変更計画の変更のない部分           |

|              |                         |
|--------------|-------------------------|
| 事業名          | 能代市公共下水道事業計画            |
| 図 名          | 排水区画割・施設平面図 (汚水)        |
| 能代処理区        | 3                       |
| 出戸、中川原、浜通分区分 | 8                       |
| 港町排水区        |                         |
| 縮尺           | 1:2,500 調査年月日 平成27年 月 日 |
| 役 所          | 秋田県能代市                  |
| 設計者名         | オリジナル設計株式会社             |