




①西側より

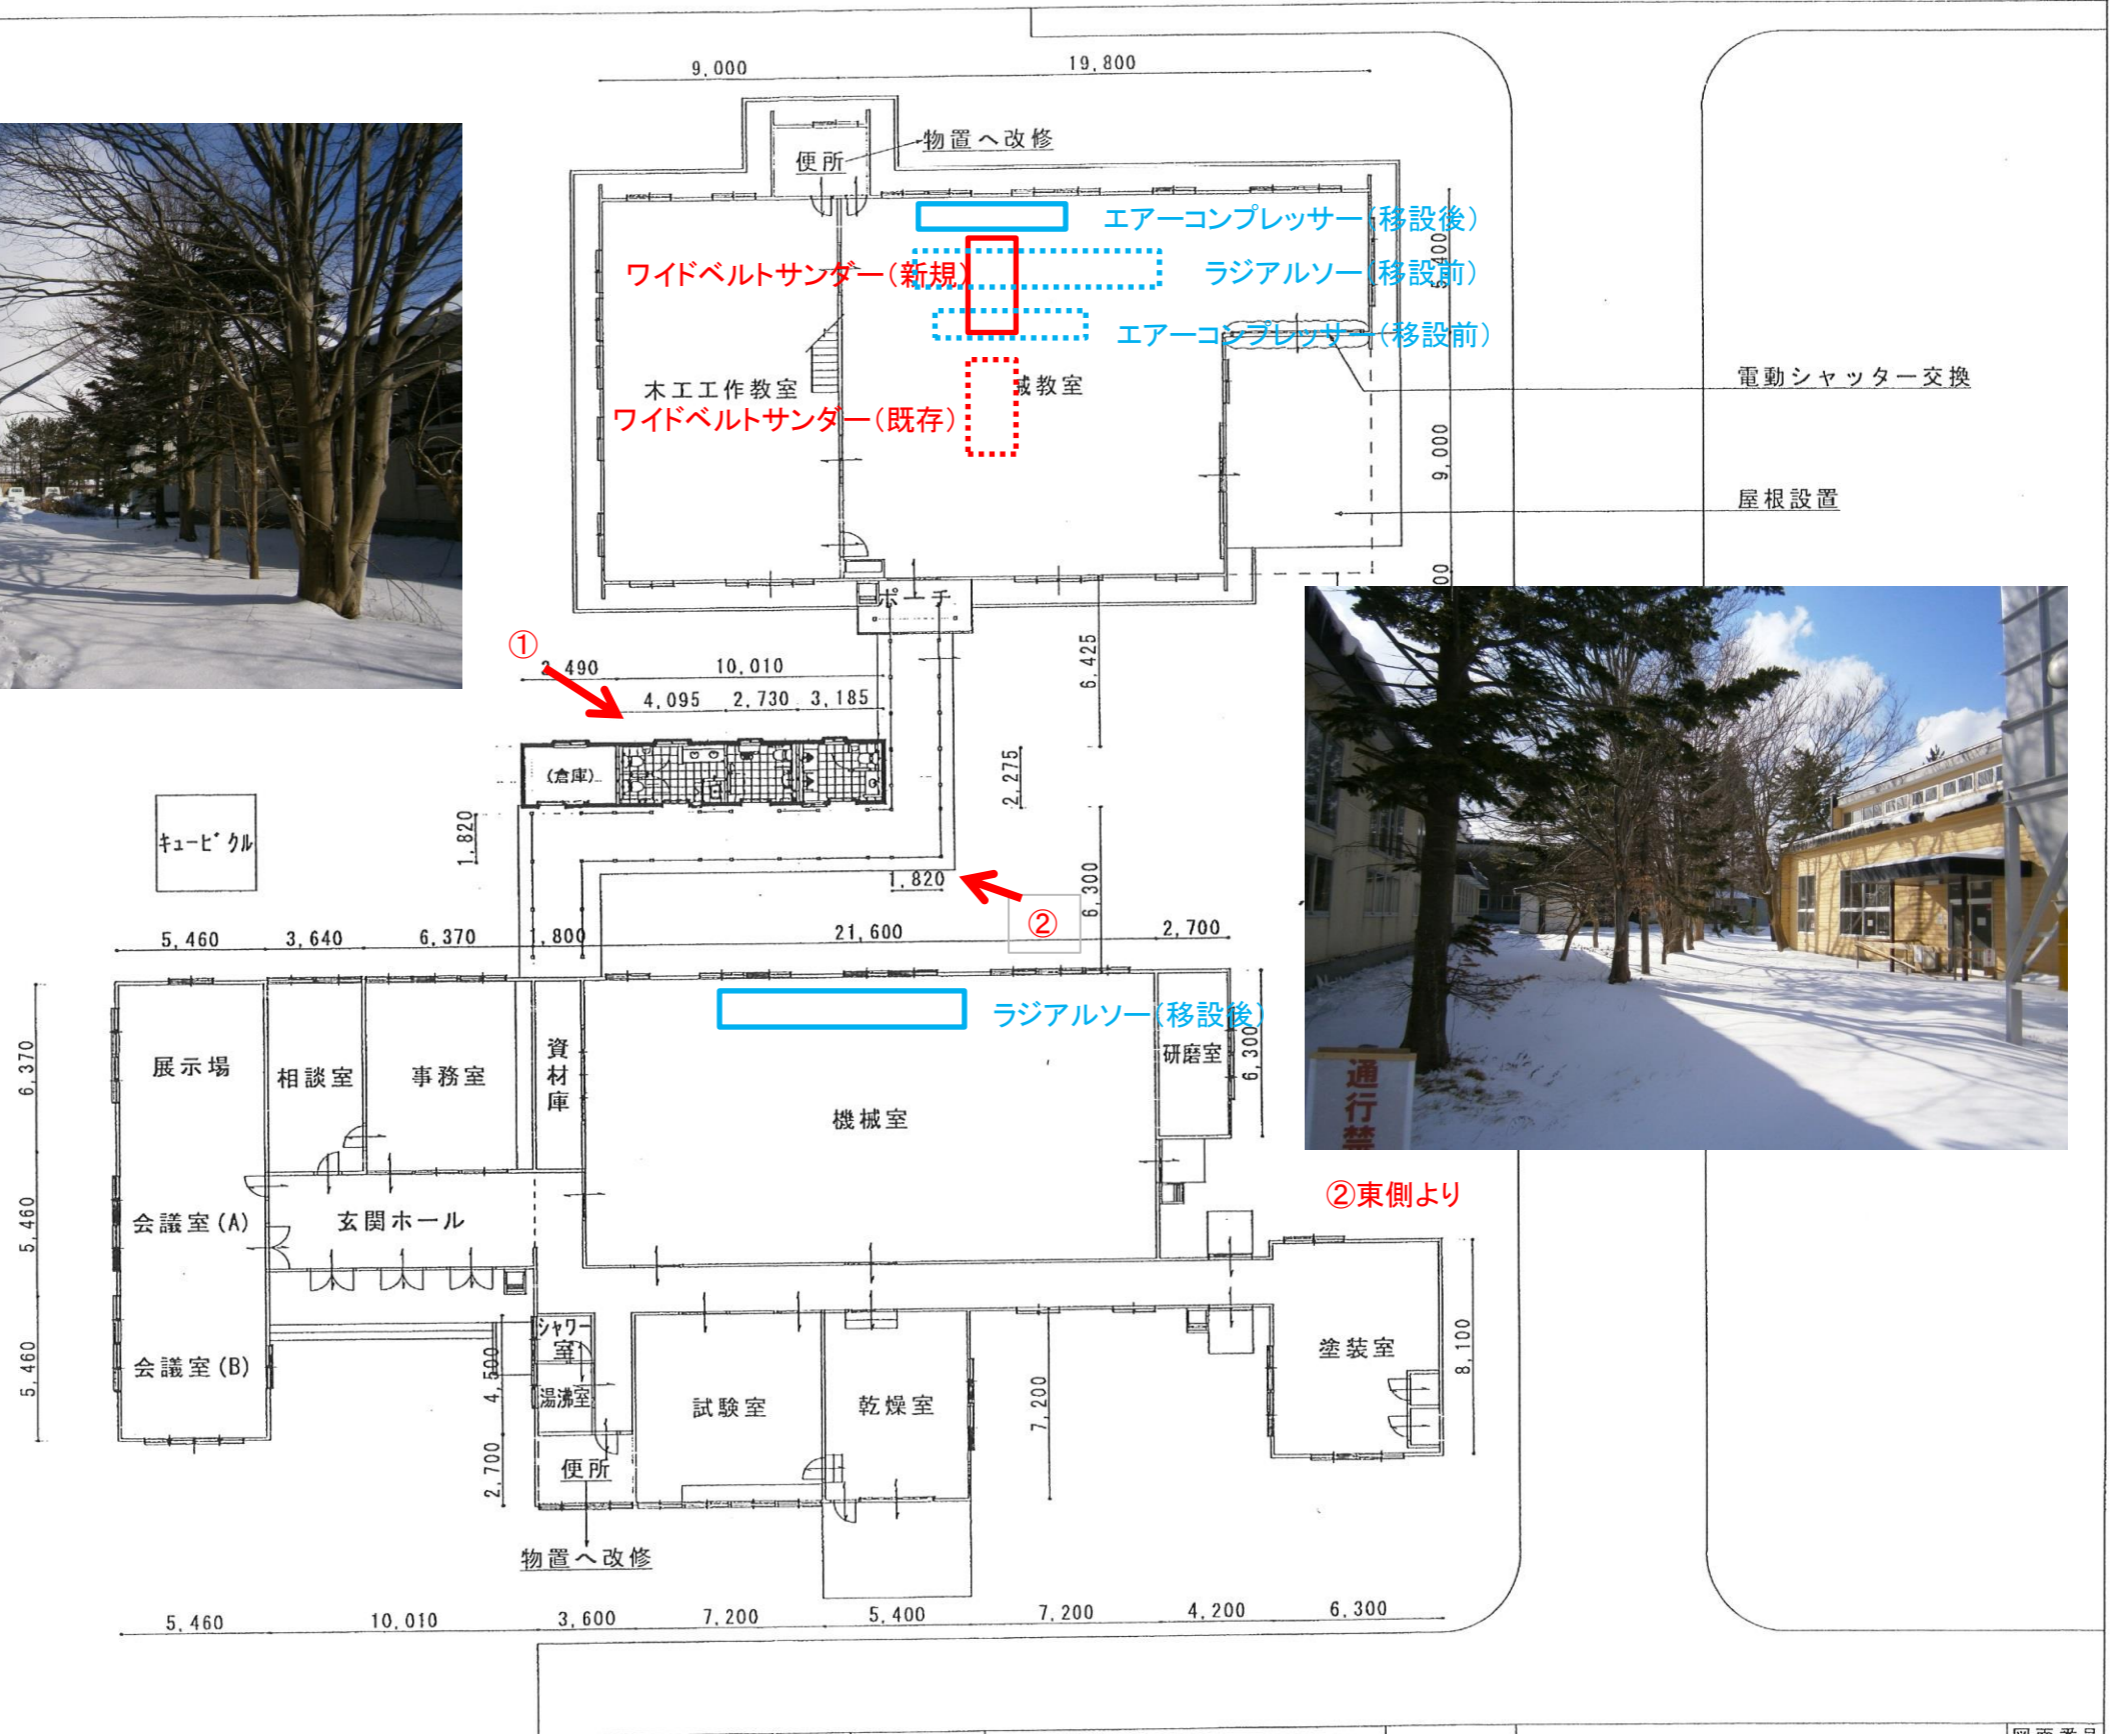

②東側より

【特記事項】	種別	配置図	工事名	能代市技術開発センタートイレ増築工事	図面番号 A-1
	設計年月日	平成29年 月 日	縮尺	1/250 (A3)	