


能代市役所本庁舎の配置図

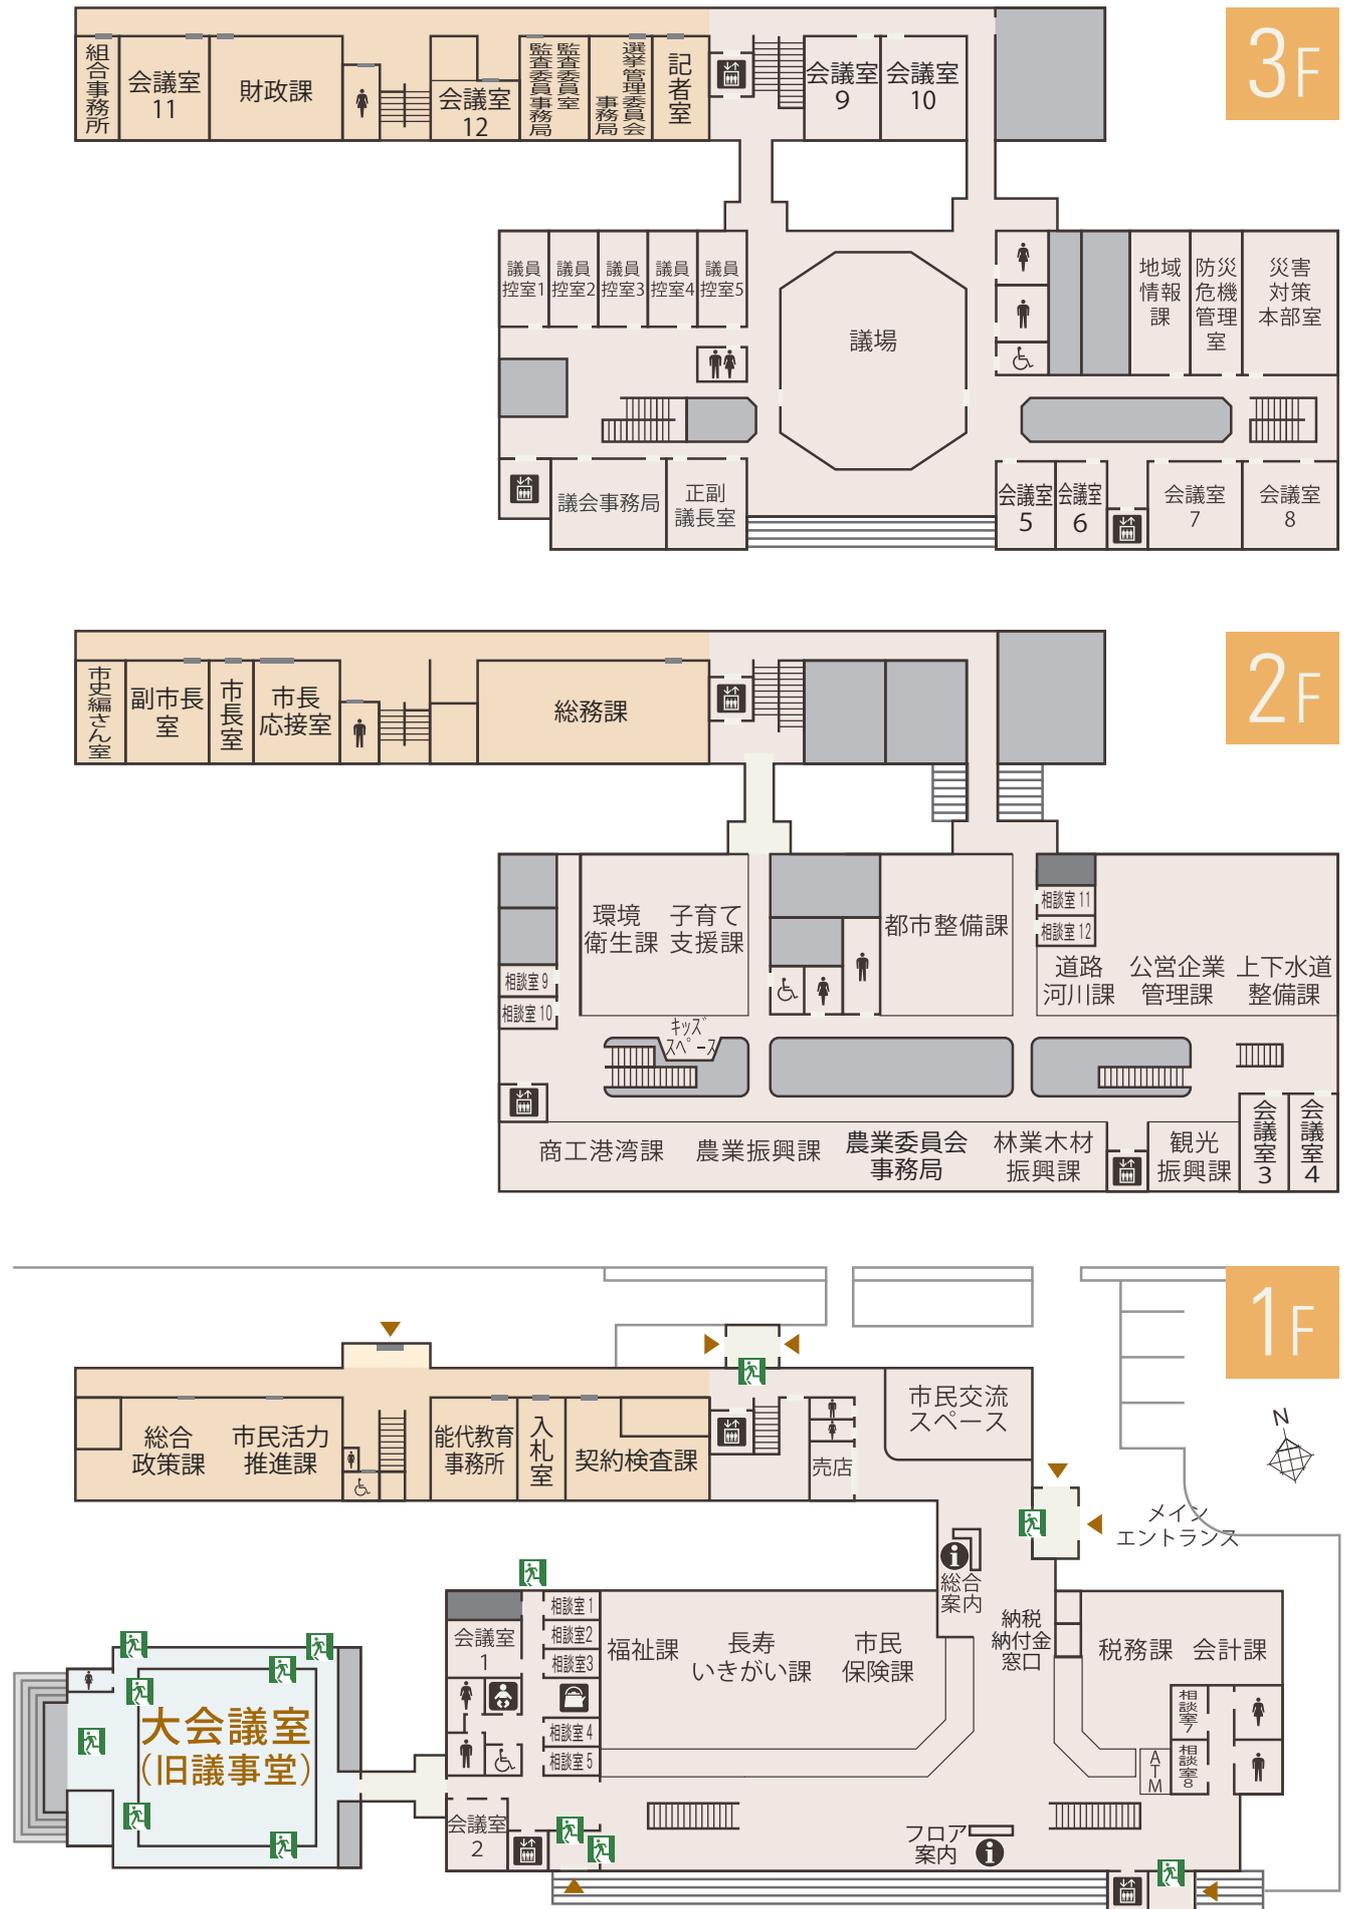

※1階フロア窓口のご案内は裏面です。