
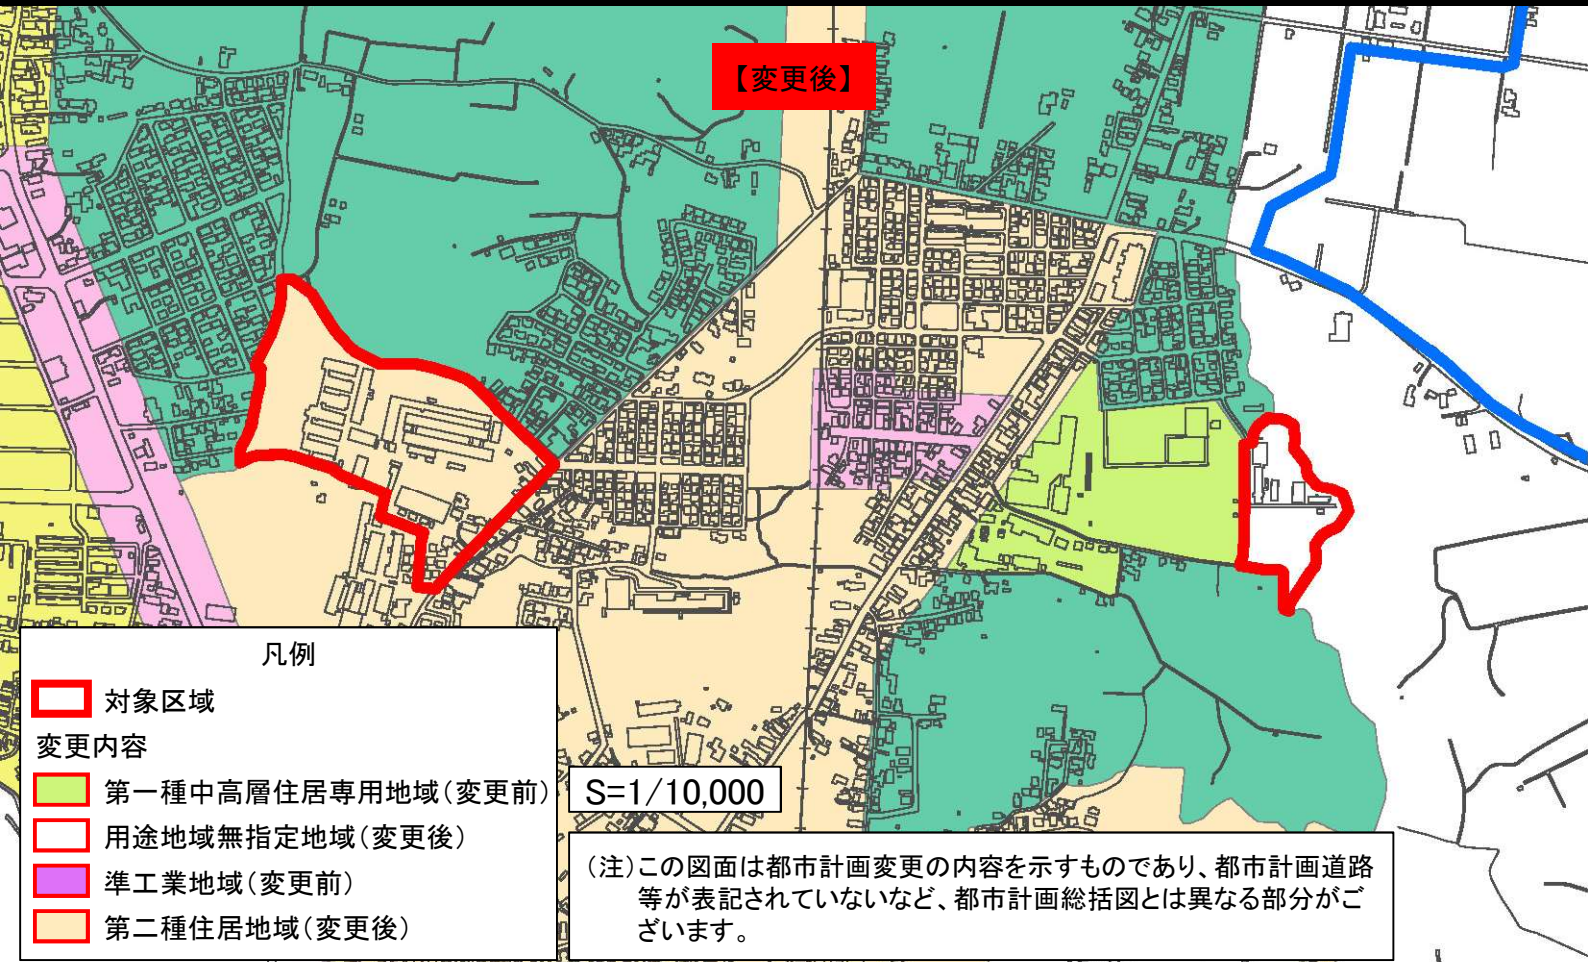
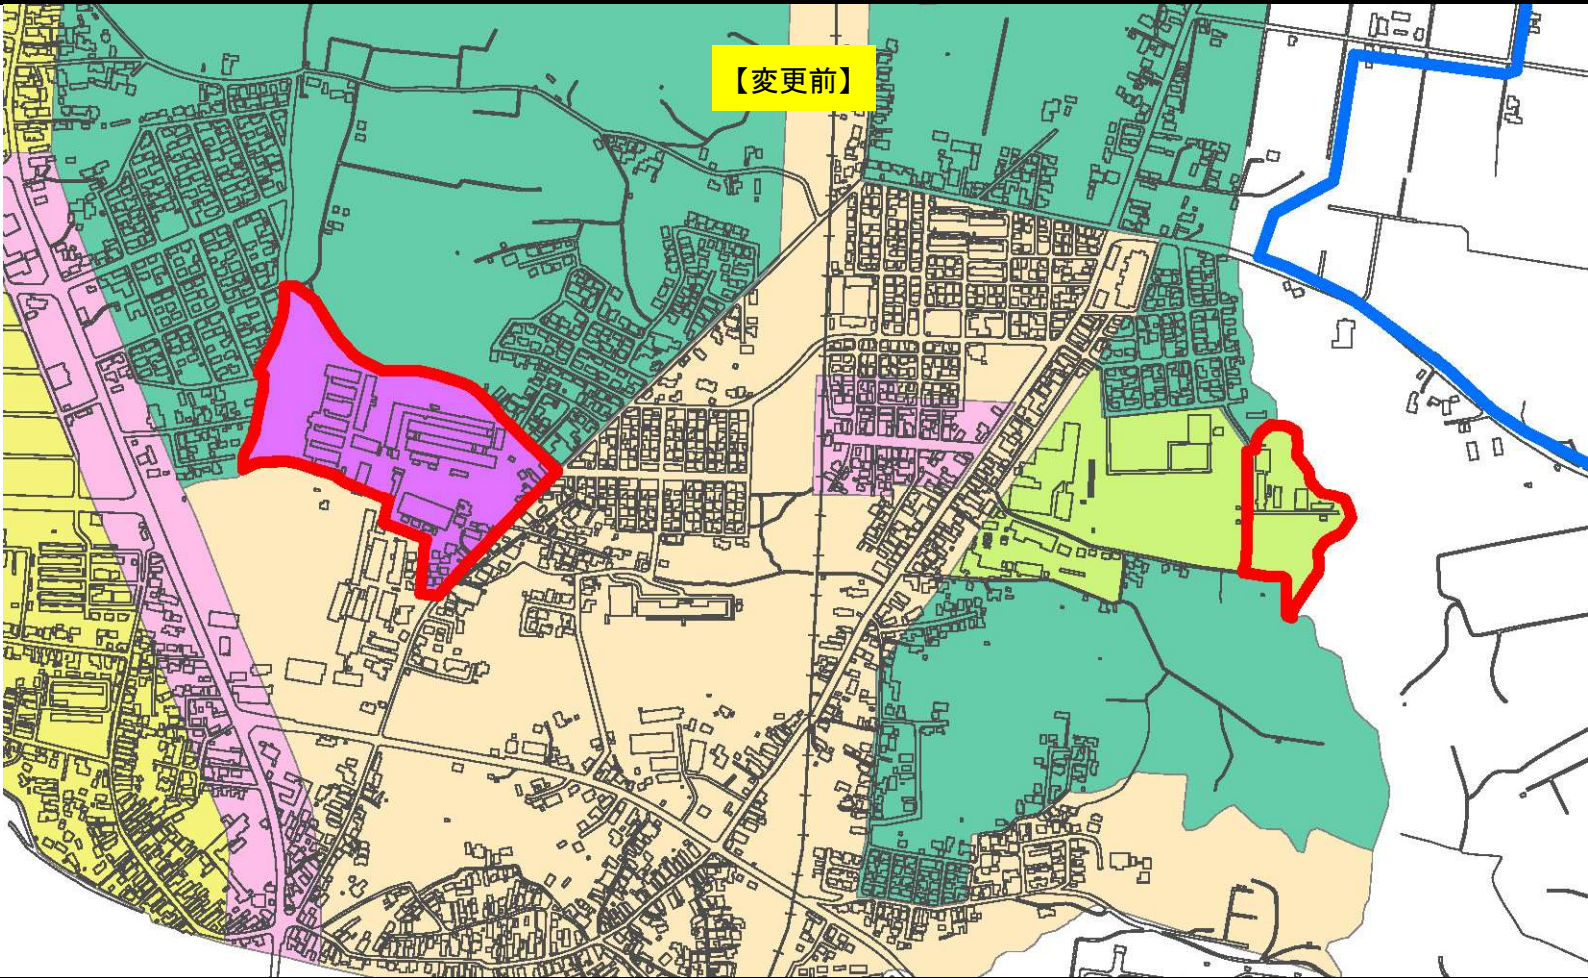


能代都市計画用途地域の変更（能代市決定）

令和6年3月29日能代市告示第28号




（対象図面：都市計画総括図 能代北部地域）

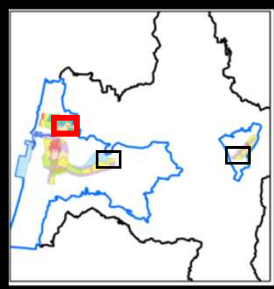

能代都市計画用途地域の変更（能代市決定）

令和6年3月29日能代市告示第28号

（対象図面：都市計画総括図 能代東部地域）

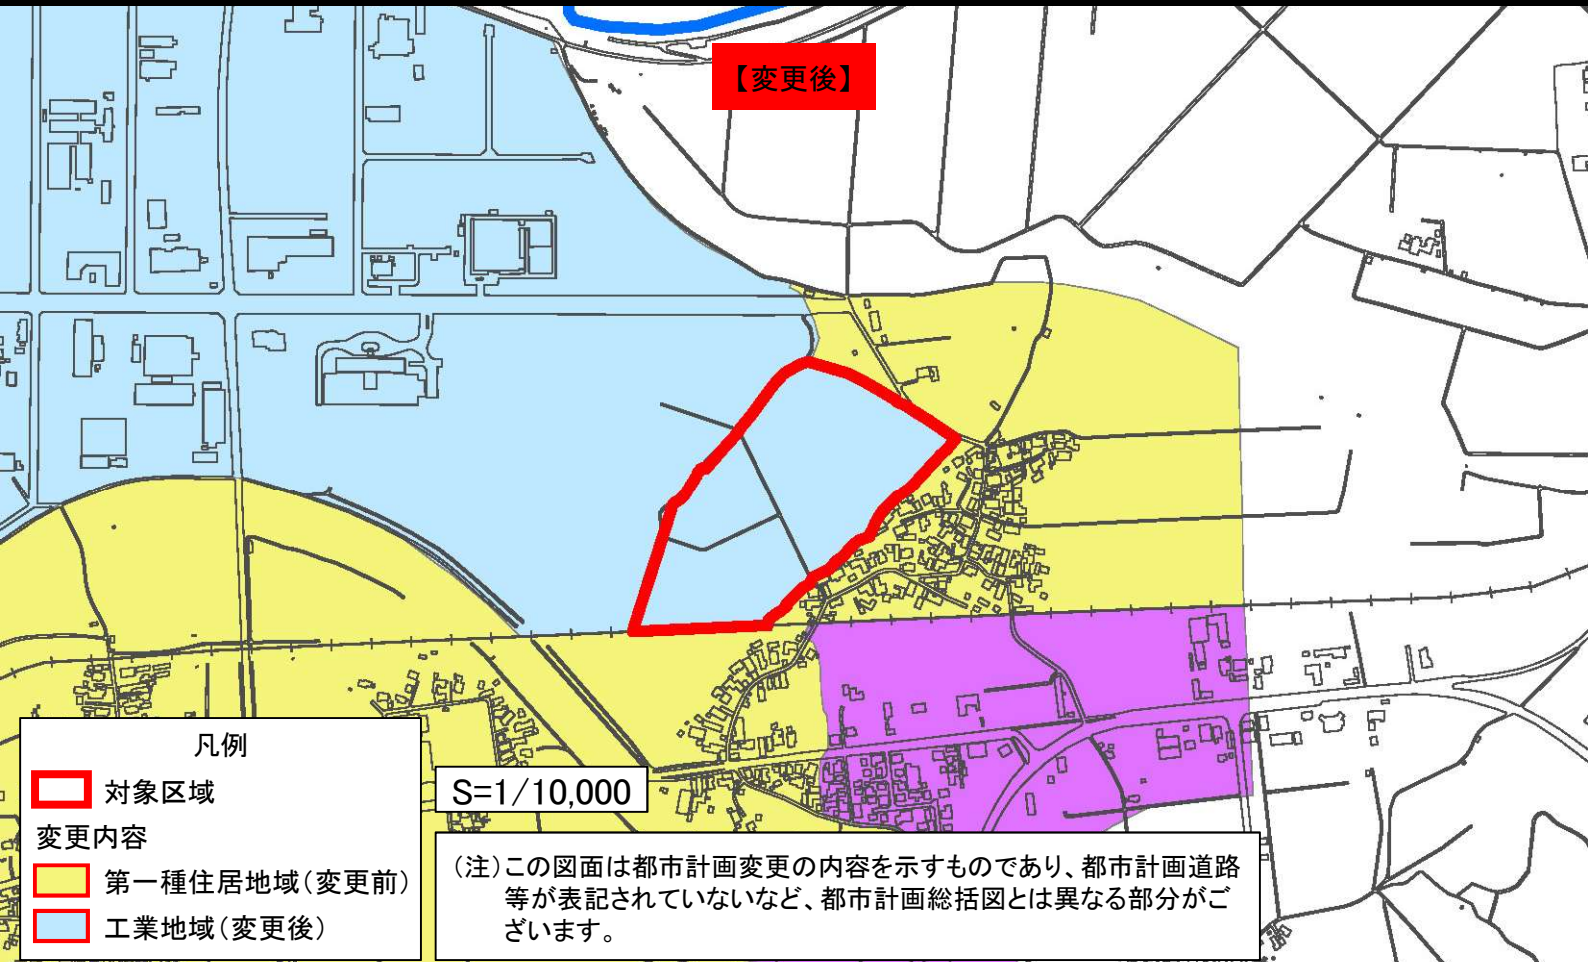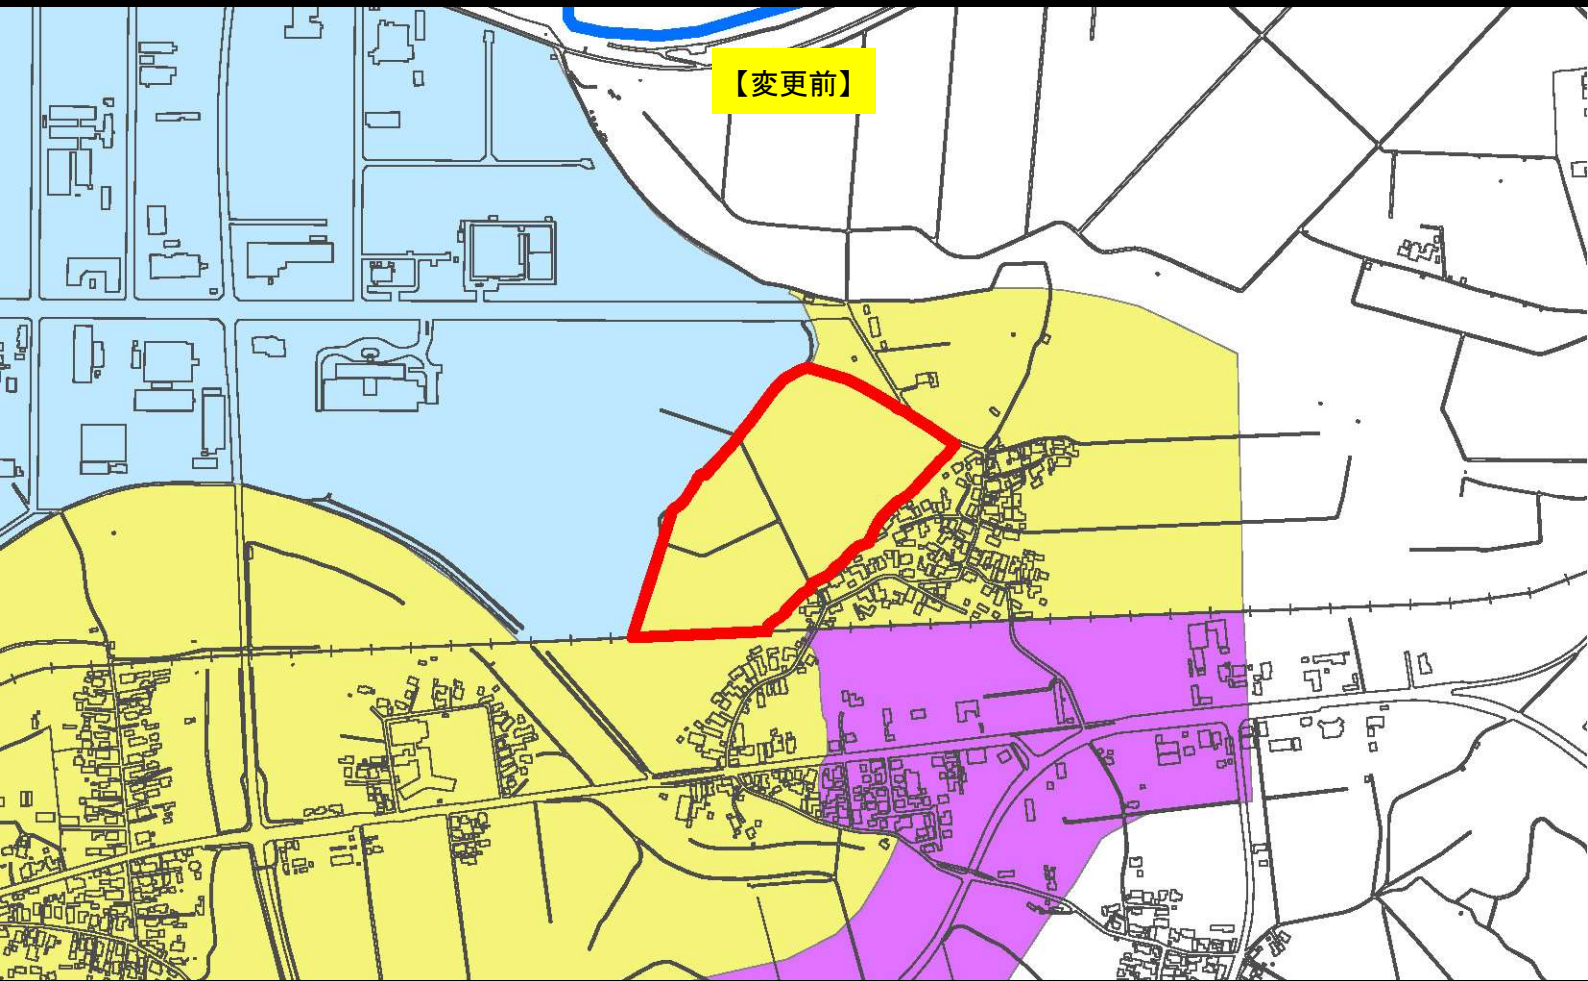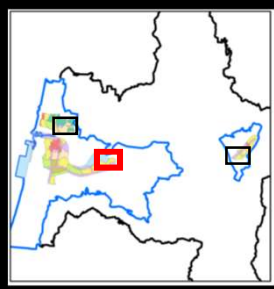

能代都市計画用途地域の変更（能代市決定）

令和6年3月29日能代市告示第28号

（対象図面：都市計画総括図 ニツ井地域）

