



面積 約7.3 ha
 種類 ↓
 特別工業地区
 ↓
 無指定地域

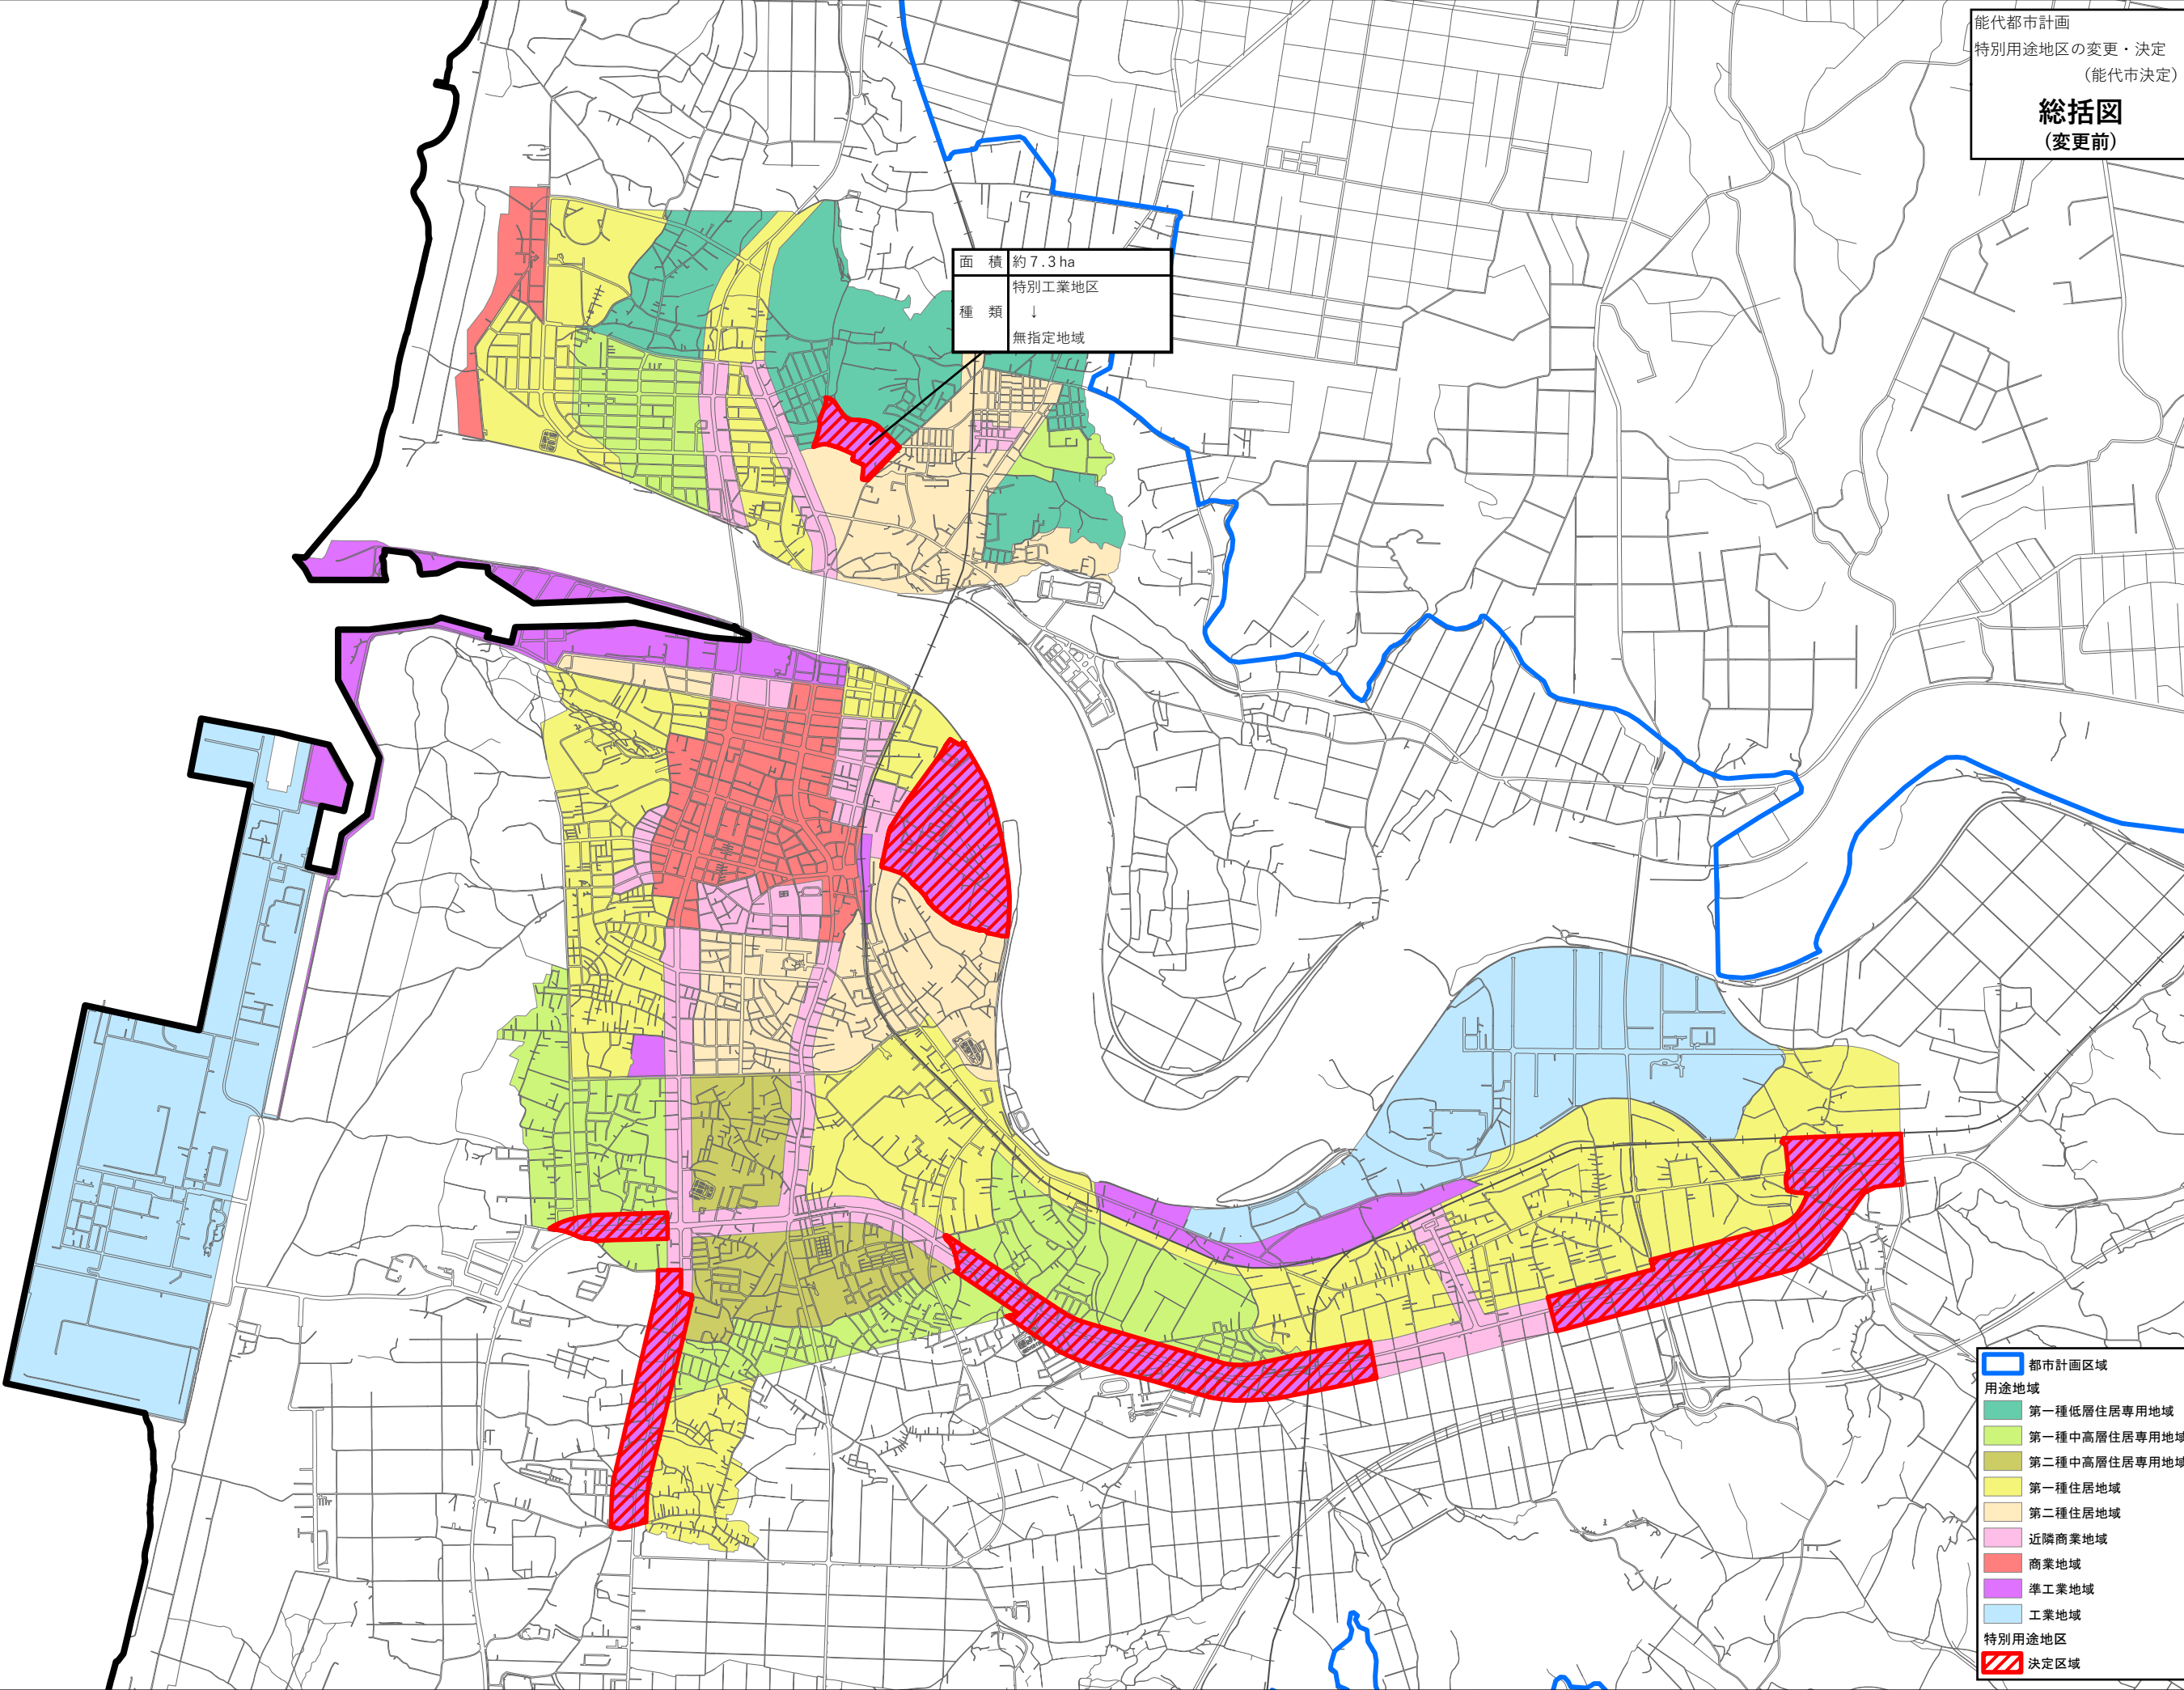


- 都市計画区域
- 用途地域
- 第一種低層住居専用地域
- 第一種中高層住居専用地域
- 第二種中高層住居専用地域
- 第一種住居地域
- 第二種住居地域
- 近隣商業地域
- 商業地域
- 準工業地域
- 工業地域
- 特別用途地区
- 決定区域

面積 約7.3 ha
 種類 ↓
 特別工業地区
 ↓
 無指定地域

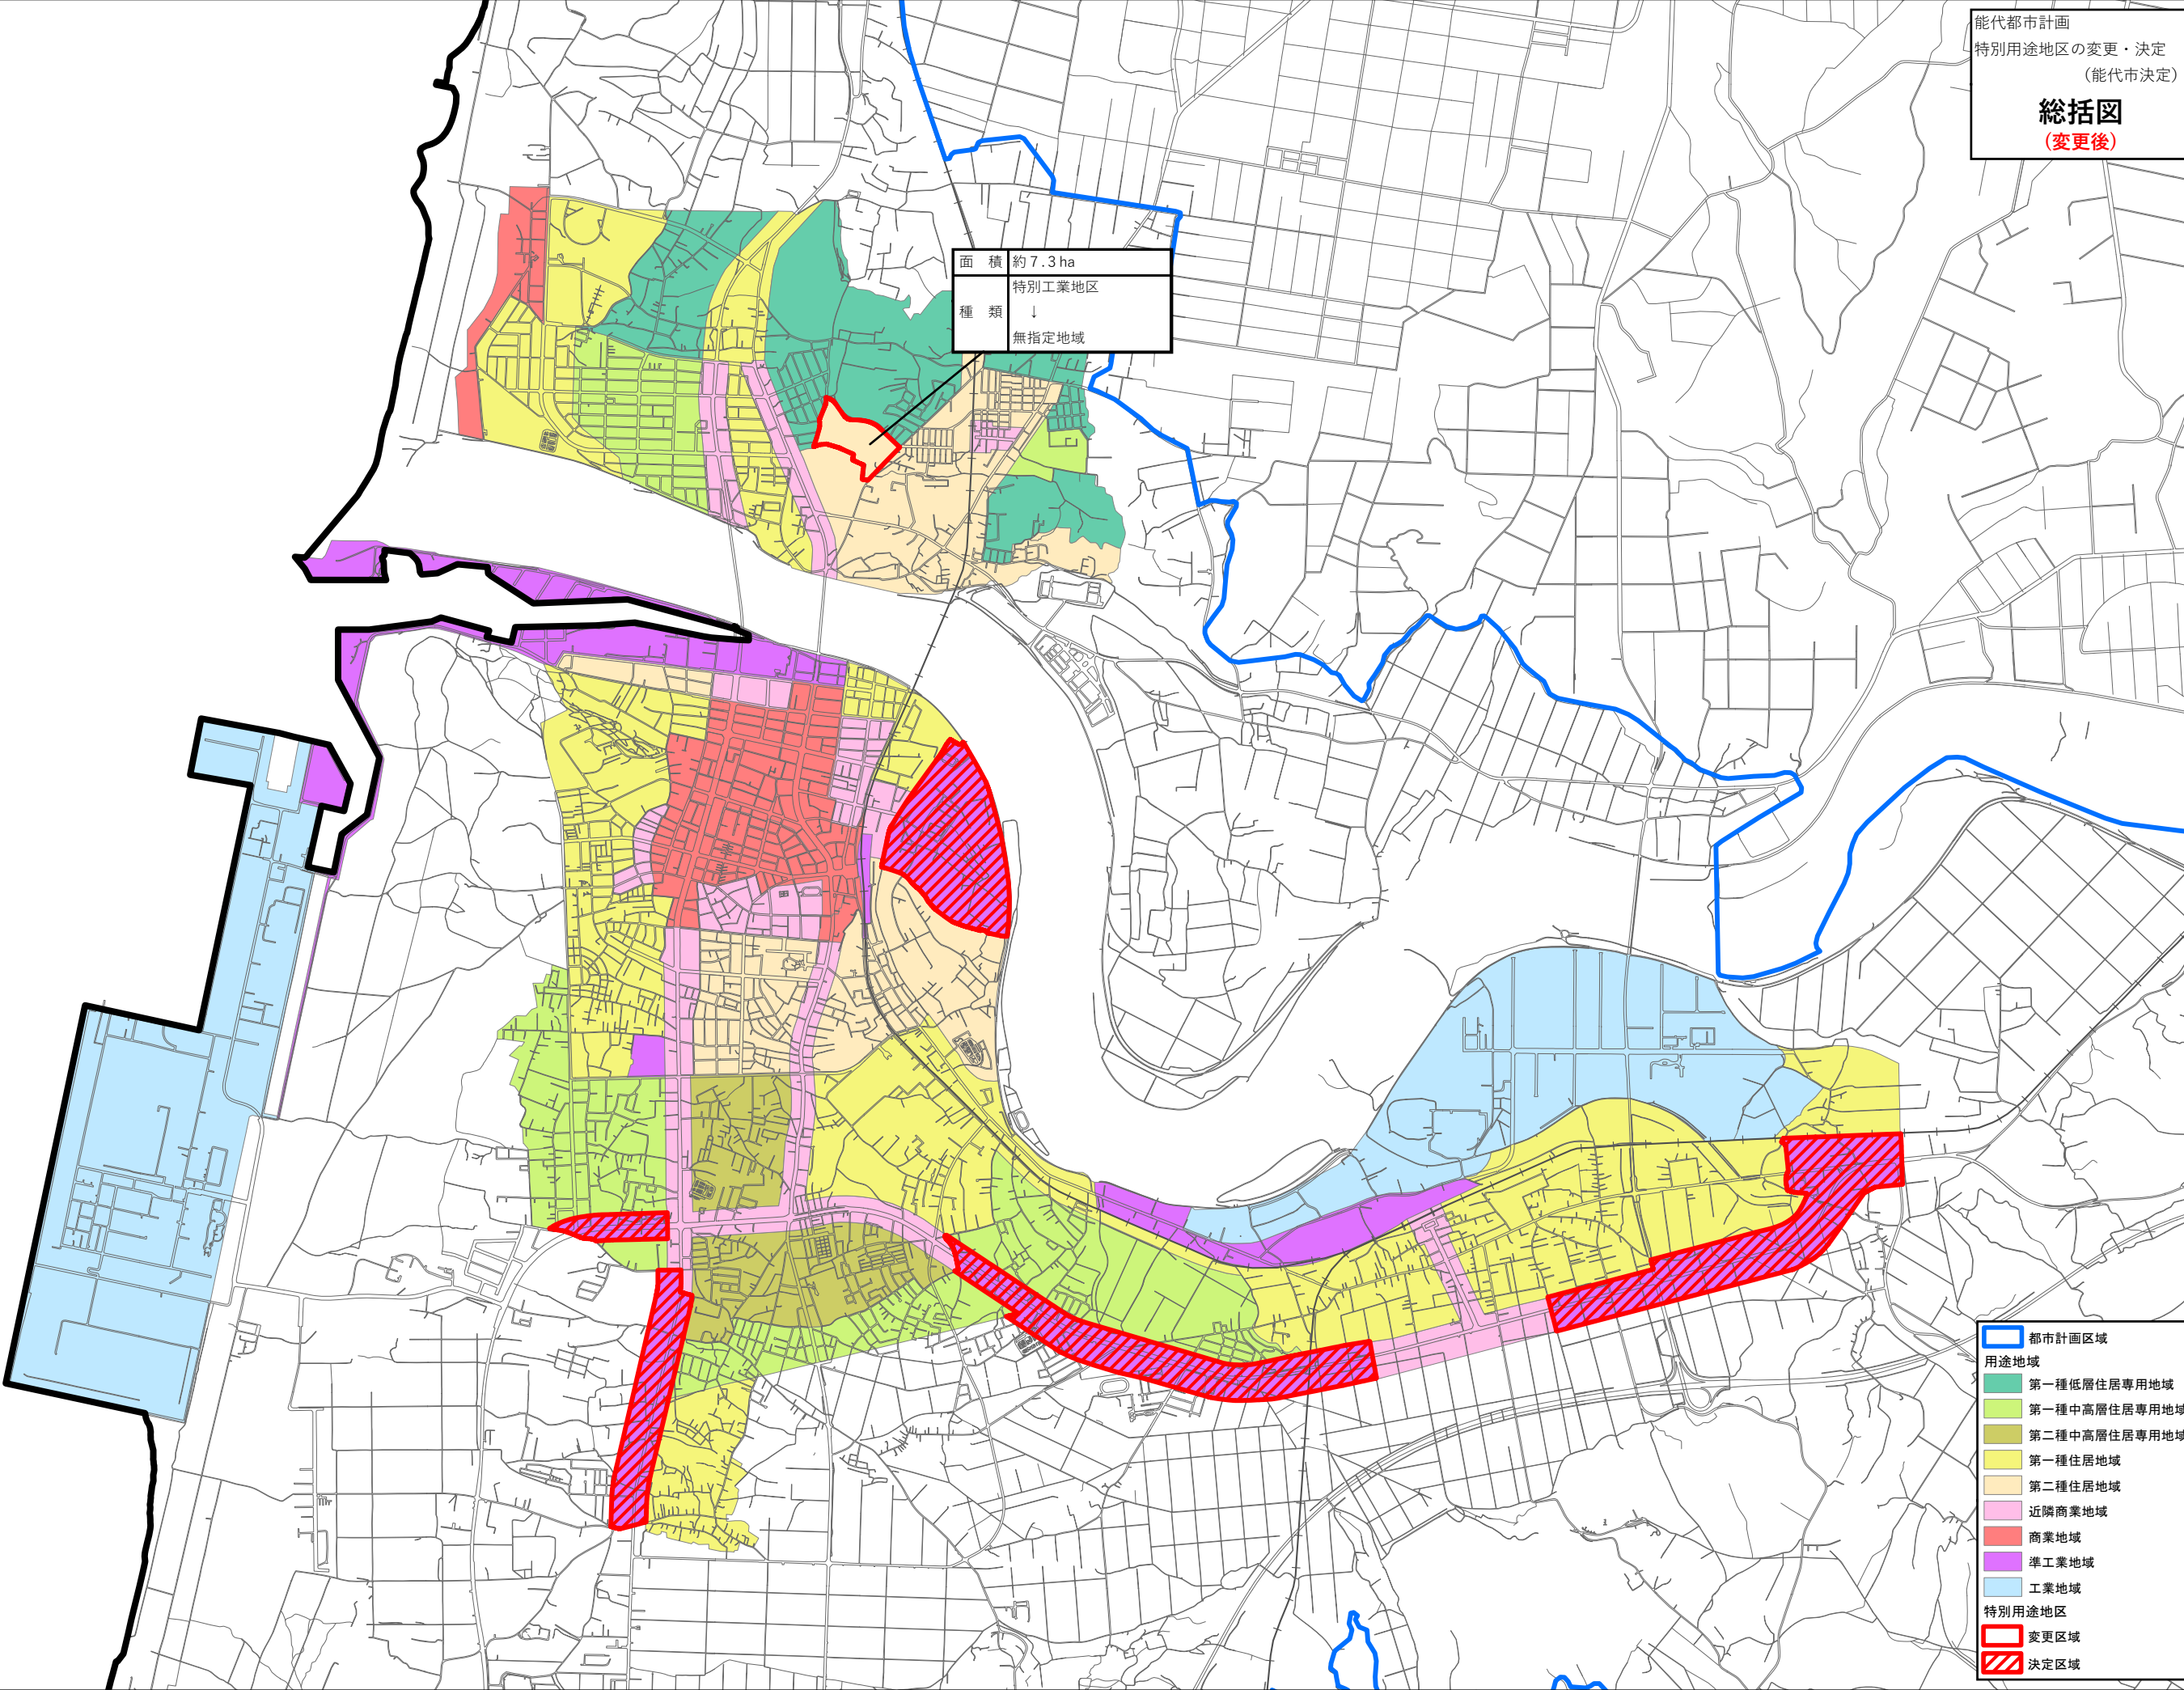



- 都市計画区域
- 用途地域
- 第一種低層住居専用地域
- 第一種中高層住居専用地域
- 第二種中高層住居専用地域
- 第一種住居地域
- 第二種住居地域
- 近隣商業地域
- 商業地域
- 準工業地域
- 工業地域
- 特別用途地区
- 変更区域
- 決定区域

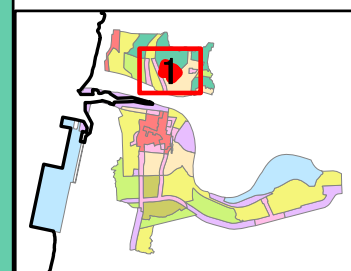

面積	約7.3ha
種類	特別工業地区 ↓ 無指定地域

- 都市計画区域
- 用途地域
- 第一種低層住居専用地域
- 第一種中高層住居専用地域
- 第二種中高層住居専用地域
- 第一種住居地域
- 第二種住居地域
- 近隣商業地域
- 商業地域
- 準工業地域
- 工業地域
- 特別用途地区
- 決定区域

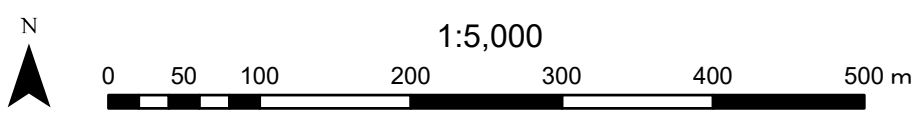

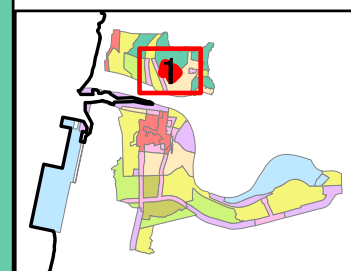

面積	約7.3ha
種類	特別工業地区 ↓ 無指定地域

- 都市計画区域
- 用途地域
- 第一種低層住居専用地域
- 第一種中高層住居専用地域
- 第二種中高層住居専用地域
- 第一種住居地域
- 第二種住居地域
- 近隣商業地域
- 商業地域
- 準工業地域
- 工業地域
- 特別用途地区
- 変更区域
- 決定区域

