

能代市建設工事応募型見積り合せの参加者の募集について

次のとおり見積り合せを執行するので、下記により参加者を公募する

1	公募日	令和8年10月13日
2	契約担当者	能代市水道事業 能代市長 鍋 谷 暁
3	工事名	河戸川字長沼布地区配水管更新工事(R8その2)
4	施工場所	能代市浅内字赤沼地内
5	完成工期	令和9年3月26日
6	工事主管課	都市整備部 水道課 電 話 番 号 0185-52-5221 ファクシミリ番号 0185-89-1780
7	工事の種別	水道施設工事
8	工事概要	不断水割T字管設置工 VPφ75 N=1箇所 ※設計、仕様等の詳細については、公募文とともに全てホームページに掲載しています。
9	予定価格	1,056,000 円 (消費税及び地方消費税を含む金額)
10	入札書比較価格	960,000 円 (予定価格の110分の100に相当する金額)
11	見積り合せ参加資格要件	見積り合せに参加する者は、応募型見積り合せ基本事項1のほか、次の要件を満たす者であること。 (1) 令和8年度能代市建設業者等級格付名簿の水道施設工事A級又はD級に登録されていること。 (2) 能代市建設工事入札制度実施要綱第2条に規定する、市内に主たる営業所を有する者であること。 (3) 建設業法第3条に規定する建設業の許可(水道施設工事業)を受けていること。 (4) (3)の許可を受けている工種について、建設業法第27条の23に規定する経営事項審査を受けていること。 (5) 本業務に当たって、次の資格者を配置すること。 ア 公益社団法人 日本水道協会の配水管工技能者登録証(一般継手)を所有している者、または日本ダクタイル鉄管協会の継手接合研修会受講証を所有している者。
12	スケジュール	(1) 見積提出期間 令和8年10月13日(火) 15:00 から 令和8年10月19日(月) 17:00 まで (2) 見積提出場所 能代市役所 第1庁舎1階 契約検査課 (3) 開披予定日 令和8年10月20日(火) 10:00
13	見積内訳書	見積書提出時に見積金額と一致する見積内訳書を同時に提出すること。
14	本工事に適用する契約事項	B型を適用する。
15	契約保証金	能代市財務規則第127条の規定による。
16	前払金	請求することができる。
17	その他	(1) 応募型見積り合せ基本事項のとおり。 (2) 見積り合せに参加しようとする者は、見積書に次に掲げる書類(写し可)を添付し提出すること。 ・11(5)の資格を有することを証する書類及び雇用関係を確認できる書類 ※在籍証明(任意様式)など (3) 本工事は、能代市週休2日制工事である。

応募型見積り合せ基本事項（建設工事）

1 見積り合せに参加する者に必要な要件

- (1) 本市の建設業者等級格付名簿に登録されている市内建設業者で、市内に主たる営業所を有する者であること。
- (2) 建設業法第28条に規定する指示又は営業停止の措置を受けていないこと。
- (3) 本市の指名停止措置を受けていないこと。
- (4) 次に掲げる基準を満たす現場代理人、主任技術者等を本工事の現場に配置できること。
 - ア 現場代理人 工事現場に常駐できる者
 - ※「能代市建設工事請負契約における現場代理人常駐義務の緩和措置に関する基準」により兼務を認める場合を除く。
 - イ 主任技術者又は監理技術者 建設業法第26条第1項に規定する者
 - ※直接的かつ恒常的な雇用が必要。
 - (申込時において3カ月以上雇用されていること。)
 - ウ 専門技術者 建設業法第26条の2に規定する者
- (5) 本工事の計画業務又は設計業務を行った者でないこと。
- (6) 会社更生法（平成14年法律第154号）に基づく更生手続開始の申立て、民事再生法（平成11年法律第225号）に基づく再生手続開始の申立て、又は破産法（平成16年法律第75号）に基づく破産手続開始の申立てがなされていない者であること。ただし、会社更生法に基づく更生手続開始の決定又は民事再生法に基づく再生手続開始の決定を受けた場合は、この限りではない。

2 設計図書に関すること

発注する工事内容の説明は、市ホームページへ掲示する設計図書の閲覧によるものとする。
ただし、設計図書を印刷物により閲覧又は貸出を希望する場合は、次によるものとする。

- (1) 閲覧又は貸出場所 能代市総務部契約検査課
- (2) 貸出時間 4時間以内

3 見積り合せに関すること

参加申込は見積書を提出することにより行い、次によるものとする。

- (1) 提出方法 持参によること
- (2) 提出先 能代市総務部契約検査課
- (3) 見積書 決定に当たっては、見積書に記載された金額に消費税等相当額（消費税法（昭和63年法律第108号）に基づき消費税が課される金額に同法に基づく税率を乗じて得た金額及び地方税法（昭和25年法律第226号）に基づき地方消費税が課される金額に同法に基づく税率を乗じて得た金額をいう。）を加えた金額（当該金額に1円未満の端数があるときは、当該端数金額を切り捨てるものとする。）をもって契約予定金額とするので、見積者は消費税及び地方消費税に係る課税事業者であるか免税事業者であるかを問わず、契約希望金額から消費税等相当額を除いた金額を見積書に記載すること。
- (4) 見積内訳書 見積価格と一致する見積内訳書を見積書に添付すること
 - ※見積書と同封すること

- (5) 資格審査書類 公募時に指定された場合には、参加資格審査資料等必要な書類を提出すること。
※見積書と同封せず提出すること

4 開披、決定に関すること

- (1) 開披の立ち会い 希望する見積り合せ参加者は、開披に立ち会うことができる。
(2) 決定の通知 契約の相手方が決定したときは、速やかにその旨を当該相手方に通知する。
(3) 結果の公表 見積り合せの結果は、契約検査課及び行政情報コーナーに掲示し、能代市ホームページに掲載する。
(4) 見積書を提出した者が、見積書提出期間に見積り合せに参加する者に必要な要件を満たさないこととなった場合、その見積書は無効とする。
(5) 契約の相手方の決定から契約締結までの間において、決定者が見積り合せに参加する者に必要な資格を満たさないこととなった場合は、当該決定者と契約を締結しないことができる。

5 契約締結の時期

決定者は、契約の相手方に決定した通知を受けた日の翌日から起算して7日以内に契約を締結しなければ当該見積り合せはその効力を失う。ただし、やむを得ない事由により書面をもってその期限の延長を願い出て承認を受けたときは、この限りでない。

6 その他必要な事項

- (1) 完成工期は、事情により変更することがある。
(2) 一括委任又は一括下請は禁止する。
(3) 見積り合せ参加者は、設計図書等を熟知し、規則及び入札心得等を遵守すること。
(4) 参加申込についての問い合わせ先

能代市総務部契約検査課

電話番号 0185-89-2222

ファクシミリ番号 0185-54-6460

見 積 書 (第 1 回)

令和 年 月 日

能代市水道事業
能代市長 鍋 谷 暁 様

住 所
商号又は名称
代 表 者 氏 名
印

下記のとおり能代市財務規則に基づいて見積します。

記

工 事 名	河戸川字長沼布地区配水管更新工事（R 8 その 2）
見 積 金 額	¥
備 考	

令和 8 年度 公 共 事 業

工 事 設 計 書

能代市

市 長	副 市 長	部 長	次 長	課 長	課長補佐	係 長	精 算 者	設 計 者	係 員
着 工 完 成 期 日		自 令和 年 月 日 至 令和 9 年 3 月 26 日				摘 要	工期 日間		
工 事 番 号		第 号							
幹 線 名 路 線 名 等									
施 工 位 置		能代市浅内字赤沼 地内							
工 事 名		河戸川字長沼布地区配水管更新工事（R 8 その2）							
工 事 費		金 円也							
工 事 概 要		不断水割T字管設置工VP φ75 N=1 箇所							

工 事 年 度	令和 8 年度
工 事 名	河戸川字長沼布地区配水管更新工事（R 8 その 2）
変 更 回 数	
諸 経 費 区 分	上水道 令和08年度
工 種 区 分	開削工事及び小口径推進工事等
単 価 適 用 年 月 日	令和08年10月01日付 実施単価表
単 価 地 区	山本地区
機 損 適 用 年 月 日	令和08年10月01日付 公共 B地区
歩 掛 適 用 年 月 日	令和08年10月 水道歩掛
備 考	

河戸川字長沼布地区配水管更新工事（Ｒ８その２）

総 括 表						
費 目 ・ 工 種 ・ 種 別 ・ 細 目	数 量	単位	単 価	金 額	明細単価番号	摘 要
工事費	1	式				
本工事費	1	式				
開削工事及び小口径推進工事等02	1	式				
合計						

河戸川字長沼布地区配水管更新工事（R 8 その 2）

本 工 事 費 内 訳 書						
費 目 ・ 工 種 ・ 種 別 ・ 細 目	数 量	単位	単 価	金 額	明細単価番号	摘 要
開削工事及び小口径推進工事等02	1	式				
資材費	1	式				
ソフトシール仕切弁 φ75	1	個				
不断水割Ｔ字管 φ75*75（VP）仕切弁なし	1	個				
フランジ接合材 φ75 RV 7.5K まで	2	組				
フランジ蓋 φ75	1	個				
その他資材費	1	式				
仕切弁筐（浅埋型） φ50～200 FCD 座台共	1	基				
平板ブロック 300×300×60	1	枚				
労務費	1	式				
仕切弁バタフライ弁設置(人力)(縦・横型) 呼び径75mm	1	基			施 1 号	
ねじ式弁筐設置 A形1号 受枠30以上60kg未満 蓋30kg未満	1	箇所			施 2 号	

能代市

本 工 事 費 内 訳 書						
費 目 ・ 工 種 ・ 種 別 ・ 細 目	数 量	単 位	単 価	金 額	明細単価番号	摘 要
フランジ継手 呼び径75(80)mm	2	口			施 3 号	
不断水連絡 φ75×φ75	1	箇所			施 4 号	
土工費	1	式				
舗装版切断 アスファルト舗装版 15cm以下	2	m			P 1 号	
小型バックホウによる舗装版直接掘削・積込 舗装厚0cm超え10cm以下	1	m2			施 5 号	
アスファルト塊・コンクリート塊(無筋)運搬費 ダンプトラック2t積級 運搬距離10km	0.1	m3			施 6 号	
建設副産物処理料(中間処理):処分費 アスファルト殻 塊	0.1	t				
小型バックホウ掘削積込 クローラ型 バケット容量0.13m3	2	m3			施 7 号	
管路埋戻費(機械埋戻・小型バックホウ) 山砂	2	m3			施 8 号	
発生土運搬費 ダンプトラック2t積級 運搬距離5km	2	m3			施 9 号	
整地 残土受入れ地での処理	2	m3			P 2 号	
路盤工(施工幅1.8m未満)(1層当り) 下層路盤 仕上り厚0.15m	1	m2			施 10 号	

本 工 事 費 内 訳 書						
費 目 ・ 工 種 ・ 種 別 ・ 細 目	数 量	単位	単 価	金 額	明細単価番号	摘 要
路盤工(施工幅1.8m未満)(1層当り) 上層路盤 仕上り厚0.15m	1	m2			施 11 号	
アスファルト舗装工(人力)(車道・路肩)(1層) 舗装厚40mm ②再生密粒度AS(13)	1	m2			施 12 号	
軽量鋼矢板たて込み工(両側分)機械施工 2.0m以下	1.1	m			施 13 号	
軽量鋼矢板引抜工(両側分)機械施工 2.0m以下	1.1	m			施 14 号	
軽量鋼矢板賃料 支保工を含む	1	式				
安全費	1	式				
交通誘導警備員 B		人日			施 15 号	
直接工事費計						
共通仮設費計	1	式				
共通仮設費(積上げ)	1	式				
運搬費	1	式				
仮設材等の運搬(1車1回)往復 製品長12m以内 片道運搬距離60km	0.27	t			施 16 号	

本 工 事 費 内 訳 書						
費 目 ・ 工 種 ・ 種 別 ・ 細 目	数 量	単 位	単 価	金 額	明細単価番号	摘 要
仮設材等の積込み・取卸し費 基地積込→現場→基地取卸	0.27	t			施 17 号	
準備費	1	式				
試掘工	1	式				
舗装版切断 アスファルト舗装版 15cm以下	5	m			P 1 号	
小型バックホウによる舗装版直接掘削・積込 舗装厚0cm超え10cm以下	2	m2			施 5 号	
アスファルト塊・コンクリート塊(無筋)運搬費 ダンプトラック2t積級 運搬距離10km	0.1	m3			施 6 号	
建設副産物処理料(中間処理):処分費 アスファルト殻 塊	0.1	t				
小型バックホウ掘削積込 クロー型 バケット容量0.13m3	2	m3			施 7 号	
管路埋戻費(機械埋戻・小型バックホウ) 山砂	1	m3			施 8 号	
発生土運搬費 ダンプトラック2t積級 運搬距離5km	0.5	m3			施 9 号	
整地 残土受入れ地での処理	0.5	m3			P 2 号	
路盤工(施工幅1.8m未満)(1層当り) 下層路盤 仕上り厚0.15m	2	m2			施 10 号	

本 工 事 費 内 訳 書						
費 目 ・ 工 種 ・ 種 別 ・ 細 目	数 量	単位	単 価	金 額	明細単価番号	摘 要
路盤工(施工幅1.8m未満)(1層当り) 上層路盤 仕上り厚0.15m	2	m2			施 11 号	
アスファルト舗装工(人力)(車道・路肩)(1層) 舗装厚40mm ②再生密粒度AS(13)	2	m2			施 12 号	
共通仮設費(率化)	1	式				
共通仮設費率分	1	式				
純工事費	1	式				
現場管理費	1	式				
工事原価	1	式				
一般管理費等	1	式				
工事価格	1	式				
消費税等相当額	1	式				
合計						

【 第 1 号 施工単価表 】 仕切弁バタフライ弁設置(人力)(縦・横型) 呼び径75mm						
1 基 当り						
名 称 ・ 規 格	数 量	単 位	単 価	金 額	明細単価番号	摘 要
特殊作業員		人				
普通作業員		人				
計						
単位当たり						

【 第 2 号 施工単価表 】						
ねじ式弁筐設置 A形1号 受枠30以上60kg未満 蓋30kg未満						
1 箇所 当り						
名 称 ・ 規 格	数 量	単位	単 価	金 額	明細単価番号	摘 要
普通作業員		人				
計						
単位当たり						

【 第 3 号 施工単価表 】 フランジ継手 呼び径75(80)mm						
1 口 当り						
名 称 ・ 規 格	数 量	単位	単 価	金 額	明細単価番号	摘 要
特殊作業員		人				
普通作業員		人				
諸 雑 費 （率＋丸め）		%				
計						
単位当たり						

【 第 4 号 施工単価表 】						
不断水連絡 φ75×φ75						
1 箇所 当り						
名 称 ・ 規 格	数 量	単位	単 価	金 額	明細単価番号	摘 要
特殊作業員		人				
特殊作業員		人				
普通作業員		人				
不断水穿孔機損料 φ75		日				
諸 雑 費 （率＋丸め）		%				
計						
単位当たり						

【 第 5 号 施工単価表 】						
小型バックホウによる舗装版直接掘削・積込 舗装厚0cm超え10cm以下				100	m2	当り
名 称 ・ 規 格	数 量	単位	単 価	金 額	明細単価番号	摘 要
一般世話役		人				
普通作業員		人				
小型バックホウ運転 加-ラ型 バケツ容量0.13m3		日				
諸 雑 費 （丸め）	1	式				
計						
単位当たり						

能代市

【 第 7 号 施工単価表 】						
小型バックホウ掘削積込 ｸｰﾗ型 ﾊﾞｯｹｯﾄ容量0.13m3				100	m3	当り
名 称 ・ 規 格	数 量	単位	単 価	金 額	明細単価番号	摘 要
一般世話役		人				
普通作業員		人				
小型バックホウ運転 ｸｰﾗ型 ﾊﾞｯｹｯﾄ容量0.13m3		日				
諸 雑 費 （丸め）	1	式				
計						
単位当たり						

【 第 8 号 施工単価表 】						
管路埋戻費(機械埋戻・小型バックホウ) 山砂						
100 m3 当り						
名 称 ・ 規 格	数 量	単位	単 価	金 額	明細単価番号	摘 要
一般世話役		人				
普通作業員		人				
小型バックホウ運転 加-3型 バケツ容量0.13m3		日				
タンパ及びランマ運転(賃料) 60～80kg		日				
山砂 不洗い	126	m3				
諸 雑 費 (丸め)	1	式				
計						
単位当たり						

能代市

【 第 10 号 施工単価表 】						
路盤工(施工幅1.8m未満)(1層当り) 下層路盤 仕上り厚0.15m						100 m2 当り
名 称 ・ 規 格	数 量	単位	単 価	金 額	明細単価番号	摘 要
普通作業員		人				
再生クラッシャーラン RC-40	19.05	m3				
タンバ及びランマ運転(賃料) 60～80kg		日				
諸 雑 費 (丸め)	1	式				
計						
単位当たり						

【 第 11 号 施工単価表 】						
路盤工(施工幅1.8m未満)(1層当り) 上層路盤 仕上り厚0.15m				100 m2 当り		
名 称 ・ 規 格	数 量	単位	単 価	金 額	明細単価番号	摘 要
普通作業員		人				
粒度調整碎石 M-40	19.05	m3				
タンバ及びランマ運転(賃料) 60～80kg		日				
諸 雑 費 (丸め)	1	式				
計						
単位当たり						

【 第 12 号 施工単価表 】						
アスファルト舗装工(人力)(車道・路肩)(1層) 舗装厚40mm ②再生密粒度AS(13)						
					100	m2 当り
名 称 ・ 規 格	数 量	単 位	単 価	金 額	明細単価番号	摘 要
一般世話役		人				
特殊作業員		人				
普通作業員		人				
再生加熱アスファルト混合物 ②密粒度AS(13)	10.058	t				
アスファルト乳剤 PK-3(プライムコート用)		l				
振動ローラ運転 (舗装用)ハット式0.5～0.6t		日				
振動コンパクタ運転(前進型) 40～60kg		日				
諸 雑 費 (率+丸め)		%				
計						
単位当たり						

【 第 13 号 施工単価表 】						
軽量鋼矢板たて込み工(両側分)機械施工 2.0m以下						
100 m 当り						
名 称 ・ 規 格	数 量	単位	単 価	金 額	明細単価番号	摘 要
一般世話役		人				
特殊作業員		人				
普通作業員		人				
小型バックホウ運転 ｸﾛｰﾗ型 ﾊﾞｯｹｯﾄ容量0.13m3		日				
諸 雑 費 （丸め）	1	式				
計						
単位当たり						

【 第 14 号 施工単価表 】						
軽量鋼矢板引抜工(両側分)機械施工 2.0m以下						
100 m 当り						
名 称 ・ 規 格	数 量	単位	単 価	金 額	明細単価番号	摘 要
一般世話役		人				
特殊作業員		人				
普通作業員		人				
トラックレン[油圧伸縮ジブ型] 4.8～4.9t吊		日				
諸 雑 費 （丸め）	1	式				
計						
単位当たり						

【 第 15 号 施工単価表 】 交通誘導警備員B						
1 人日 当り						
名 称 ・ 規 格	数 量	単位	単 価	金 額	明細単価番号	摘 要
交通誘導警備員B		人				
諸 雑 費 （丸め）	1	式				
計						
単位当たり						

【 第 16 号 施工単価表 】						
仮設材等の運搬(1車1回)往復 製品長12m以内 片道運搬距離60km						
1 t 当り						
名 称 ・ 規 格	数 量	単位	単 価	金 額	明細単価番号	摘 要
トラック運賃	1	t				
諸 雑 費 (丸め)	1	式				
計						
単位当たり						

【 第 17 号 施工単価表 】 仮設材等の積込み・取卸し費 基地積込→現場→基地取卸						
1 t 当り						
名 称 ・ 規 格	数 量	単位	単 価	金 額	明細単価番号	摘 要
仮設材等の積込・取卸費 基地積込～現場～基地取卸	1	t				
諸 雑 費 （丸め）	1	式				
計						
単位当たり						


【第 1 号 施工パッケージ】 舗装版切断 アスファルト舗装版 15cm以下 1 m 当り							
名 称 ・ 規 格	金額構成比(%)	金 額	構成比(%)	基準地区単価	積算地区単価	明細単価番号	摘 要
【機械】							
コンクリートカッター[バキューム式(超低騒音)・湿式・エンジン] 通称 (切削深)20cm級 ブレード 径φ56cm							
その他(機械)							
【労務】							
特殊作業員							
一般世話役							
普通作業員							
その他(労務)							
【材料】							
コンクリートカッターブレード 径450mm×厚3.7mm							
ガソリン 無鉛 スタンド レギュラー							
その他(材料)							

能代市

【第 2 号 施工パッケージ】 整地 残土受入れ地での処理							
1 m3 当り							
名 称 ・ 規 格	金額構成比(%)	金 額	構成比(%)	基準地区単価	積算地区単価	明細単価番号	摘 要
【機械】							
バックホウ[クロー型] 山積0.8m3(平積0.6m3)							
【労務】							
特殊運転手							
【材料】							
軽油 バックホウ給油							
【端数調整】							
[条件] [J1] = 1 作業区分 残土受入れ地での処理							


位置図



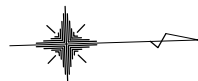

平面図


S=1:500

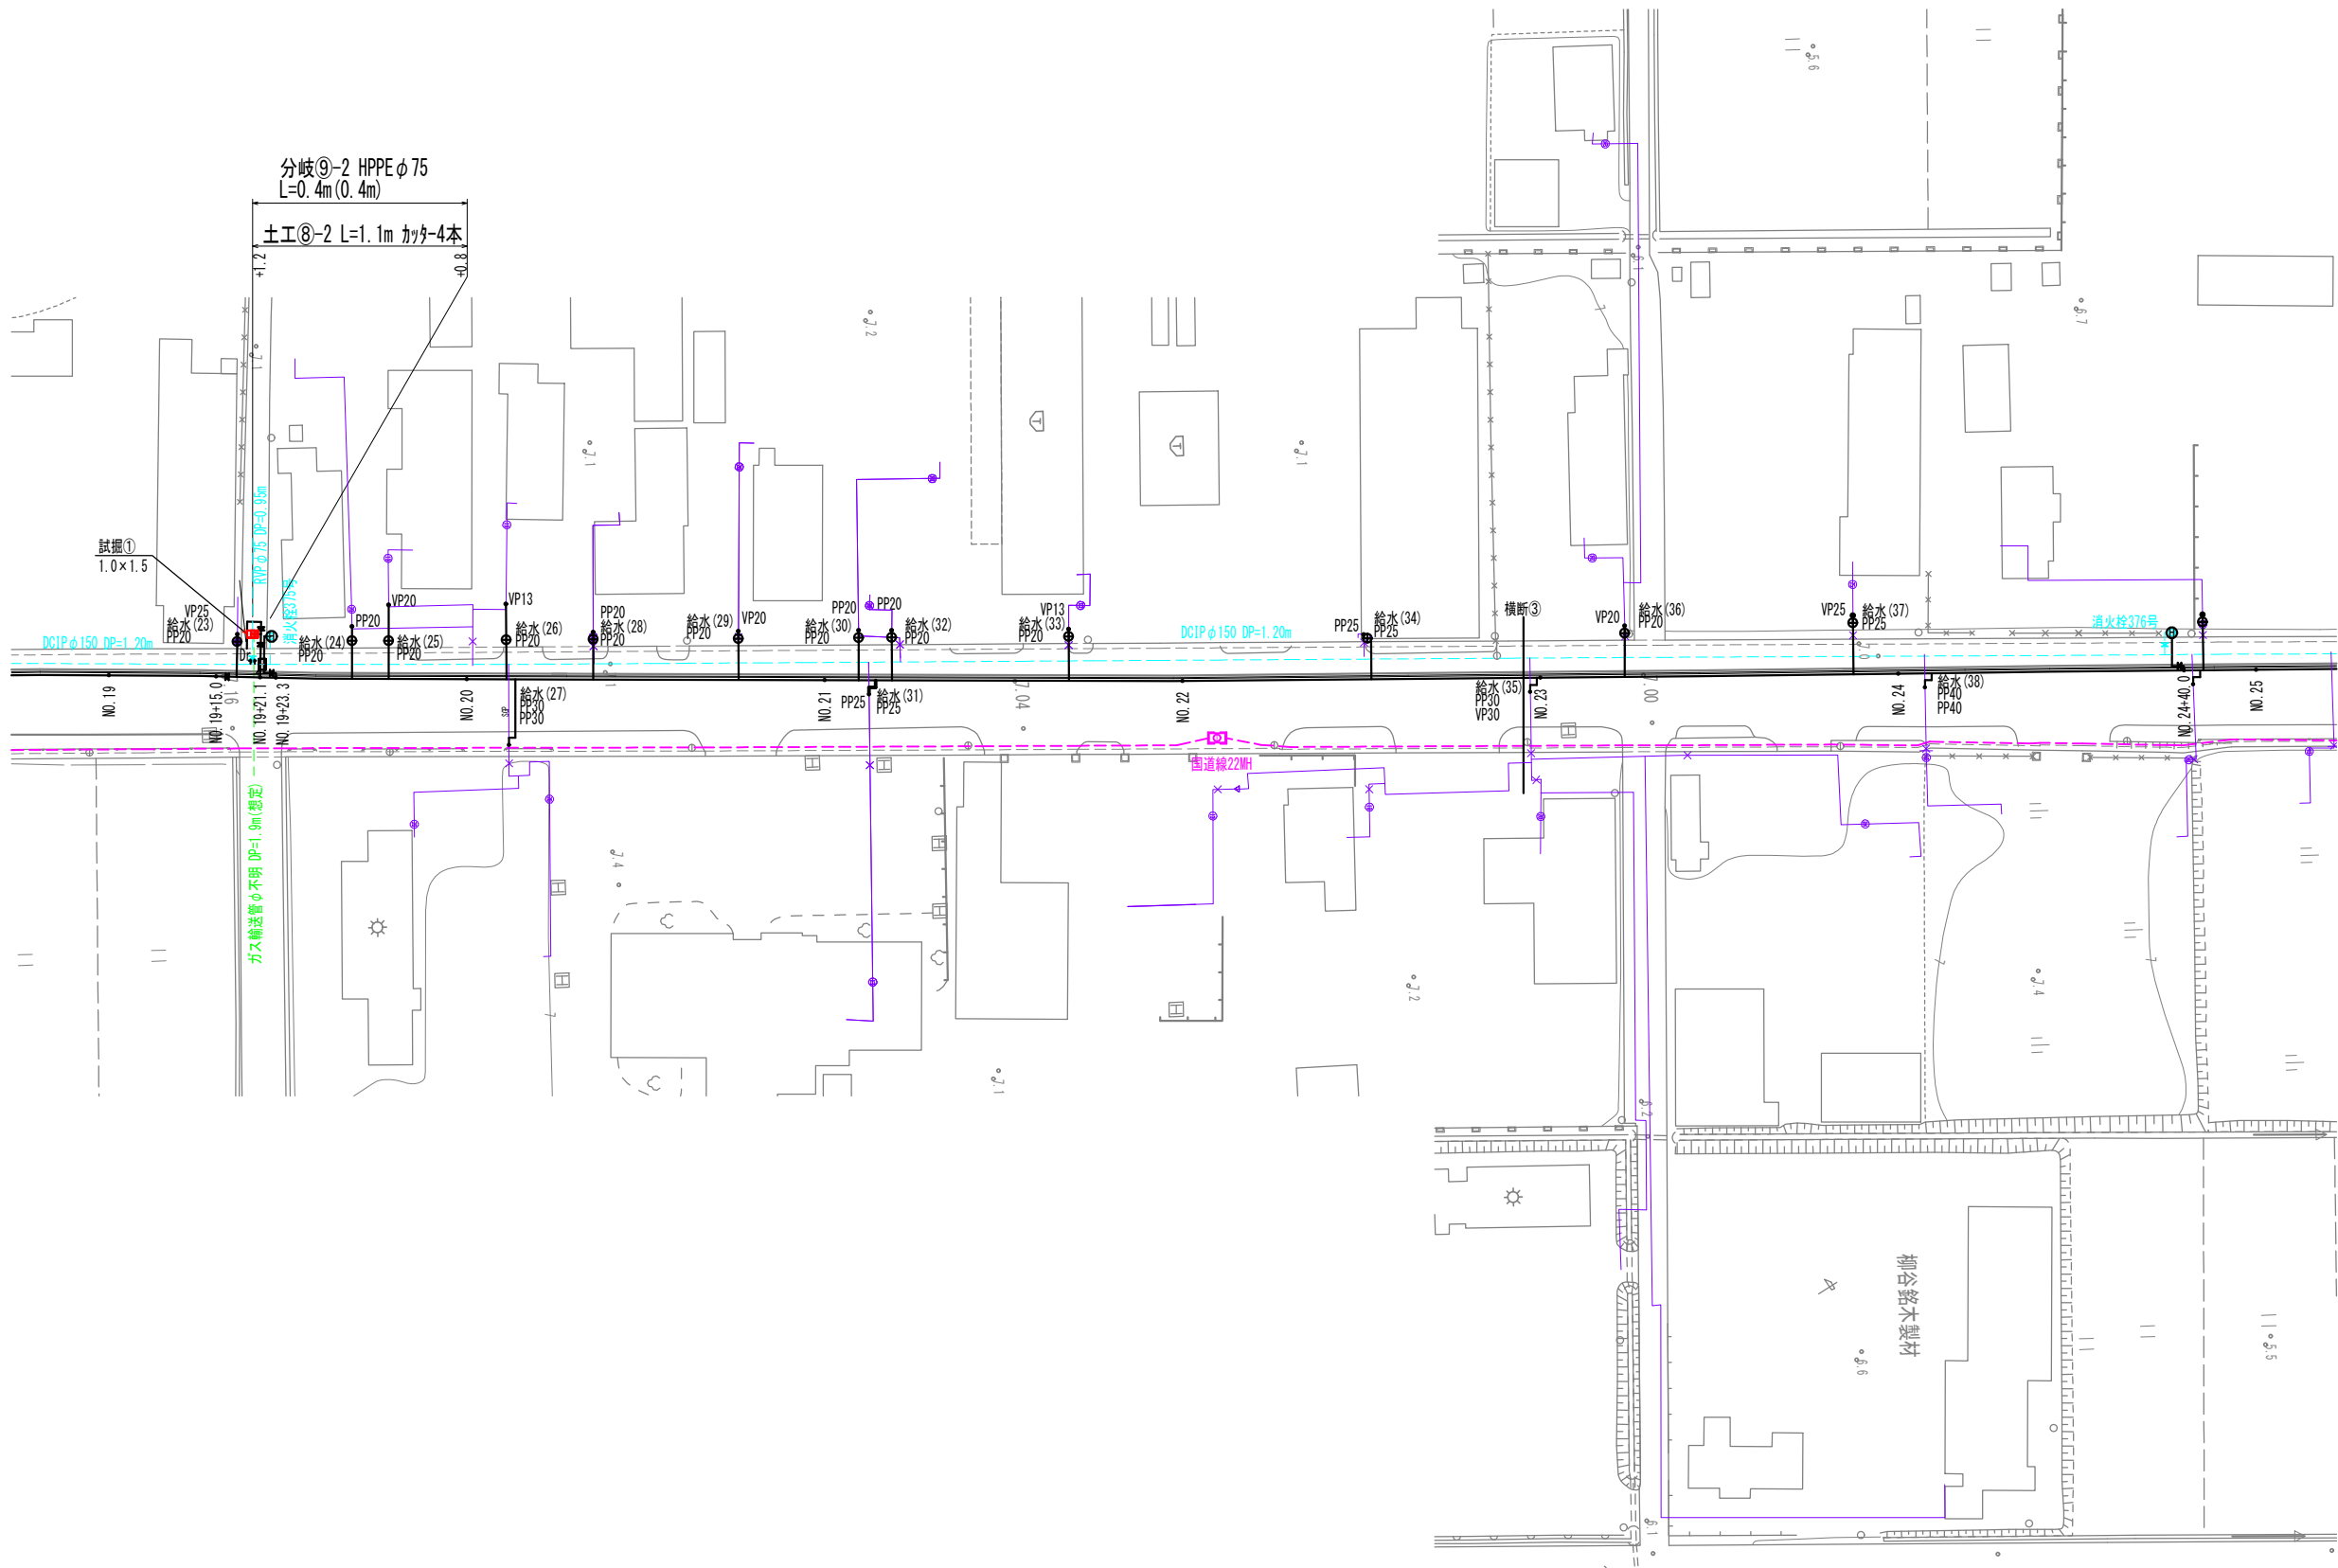

年 度	令和8年度	工事番号	
路線名			
施工箇所	能代市浅内字赤沼 地内		
工 事 名	河戸川字長沼布地区配水管更新工事 (R8その2)		
図面名称	平 面 図	図面番号	1
照査	設計	縮尺	S=1:500
能 代 市			

配管詳細図










S=1:Free

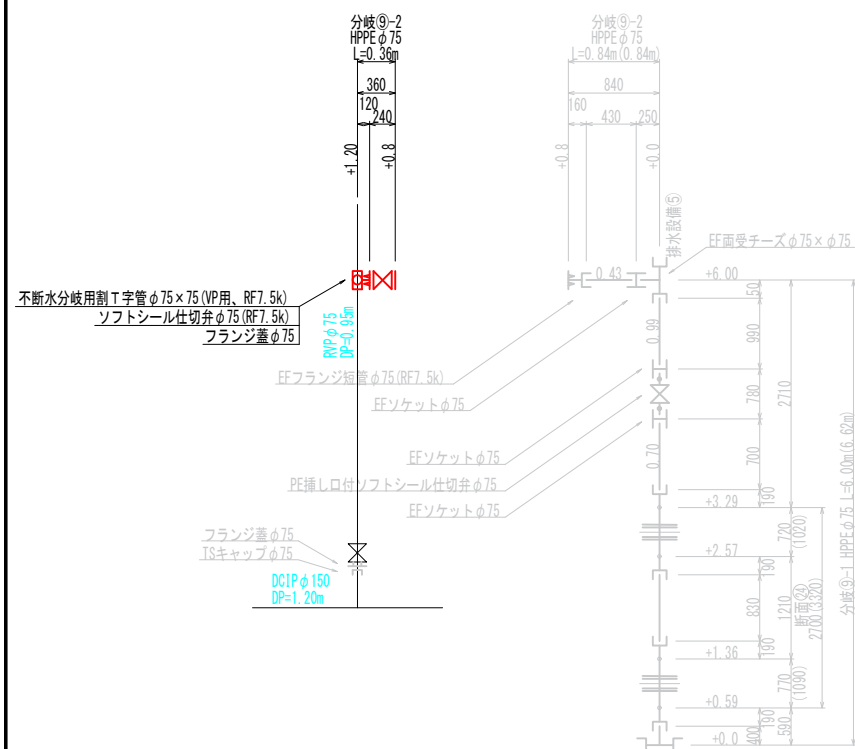

年 度	令和 8 年度	工事 番号	
路 線 名			
施工箇所	能代市浅内字赤沼 地内		
工 事 名	河戸川字長沼布地区配水管更新工事（R 8 その 2）		
図面名称	配 管 詳 細 図	図面 番号	2
照査	設計	縮尺	S=1:Free
能 代 市			

標準掘削断面図

S=1:20

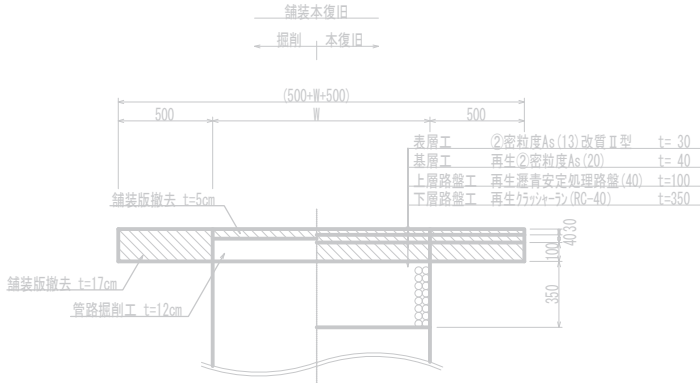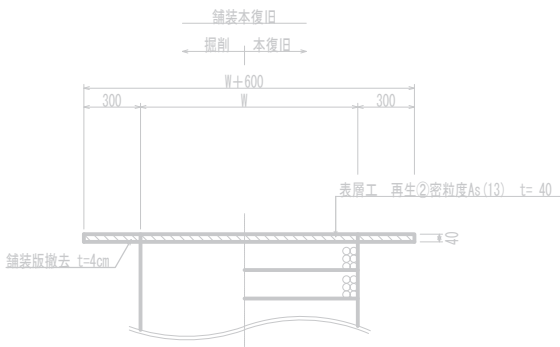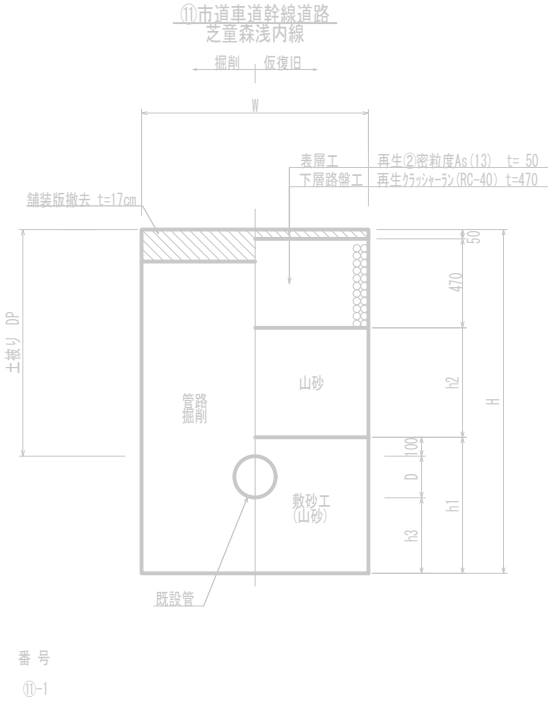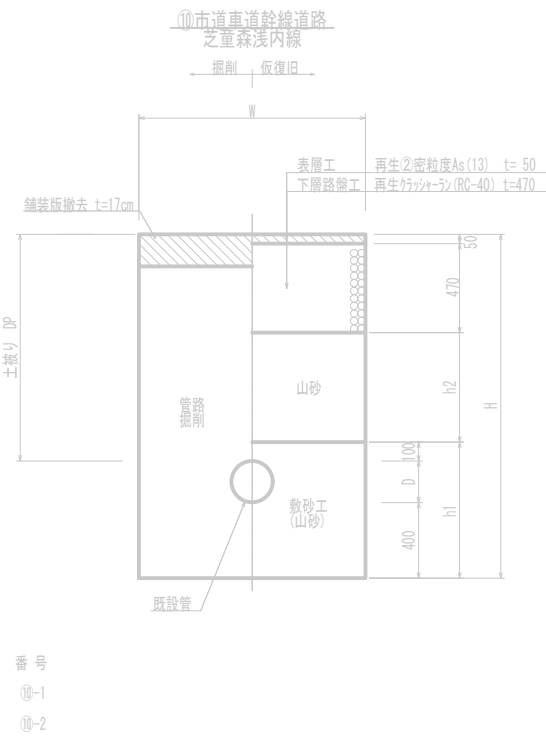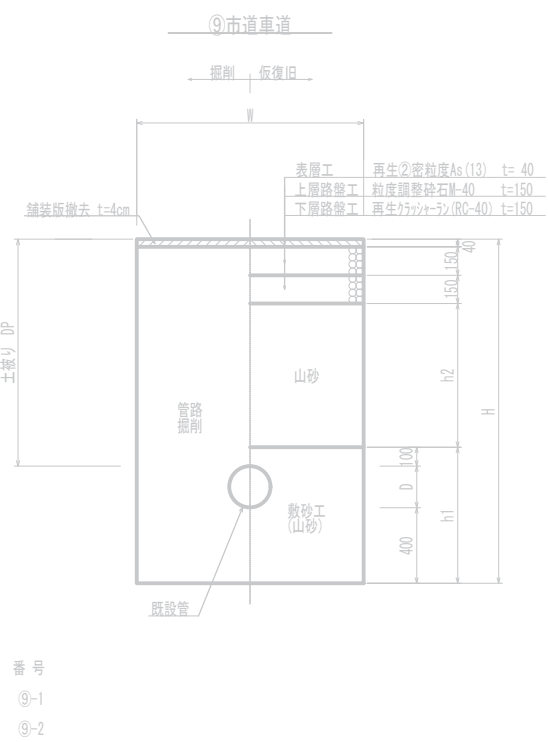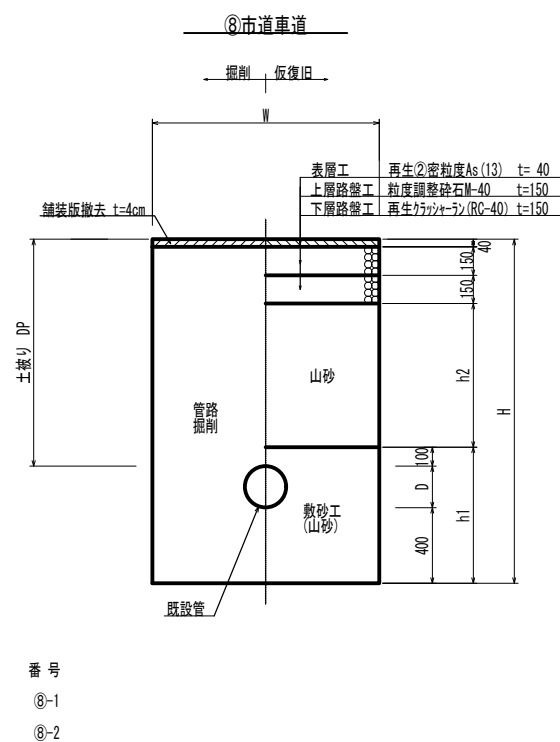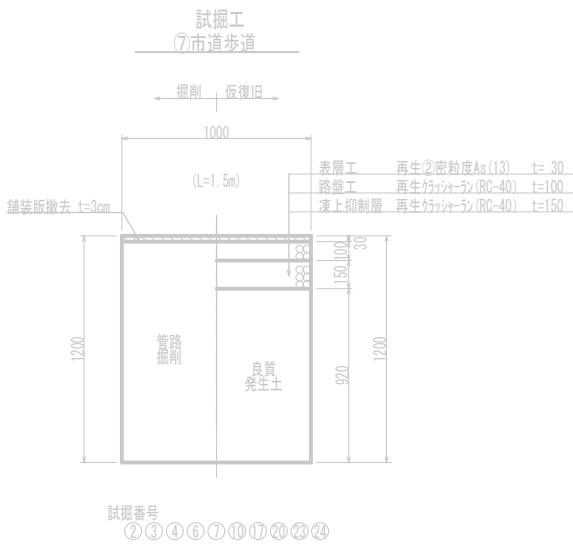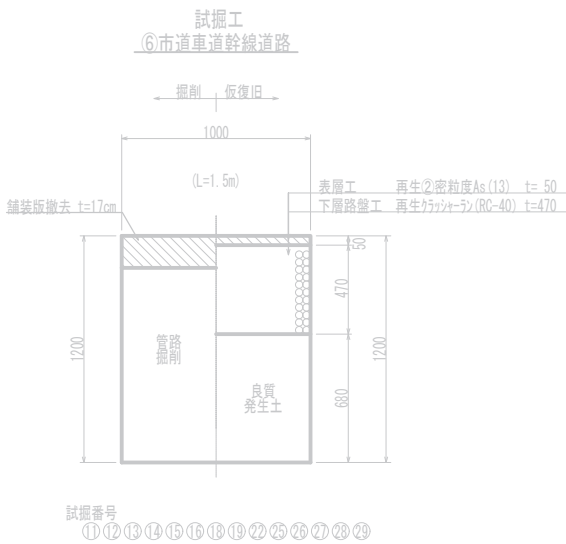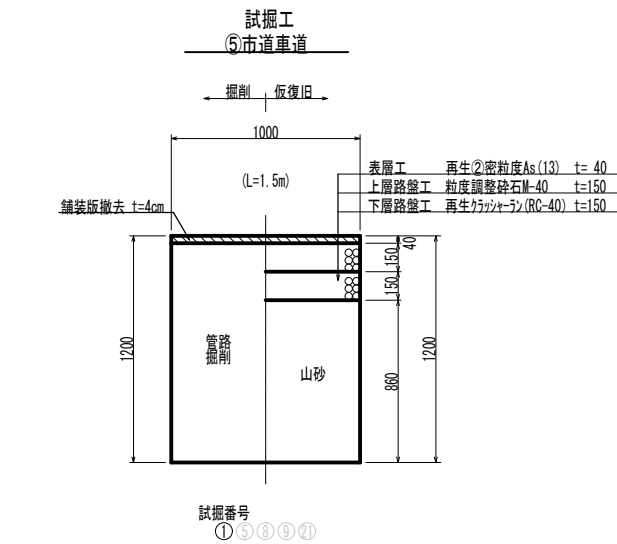


年 度	令和8年度	工事番号	
路 線 名			
施工箇所	能代市浅内字赤沼 地内		
工 事 名	河戸川字長沼布地区配水管更新工事 (R8その2)		
図面名称	標準掘削断面図	図面番号	3
照査	設計	縮尺	S=1:20
能 代 市			

軽量鋼矢板土留工標準図


S=1:20

平面図

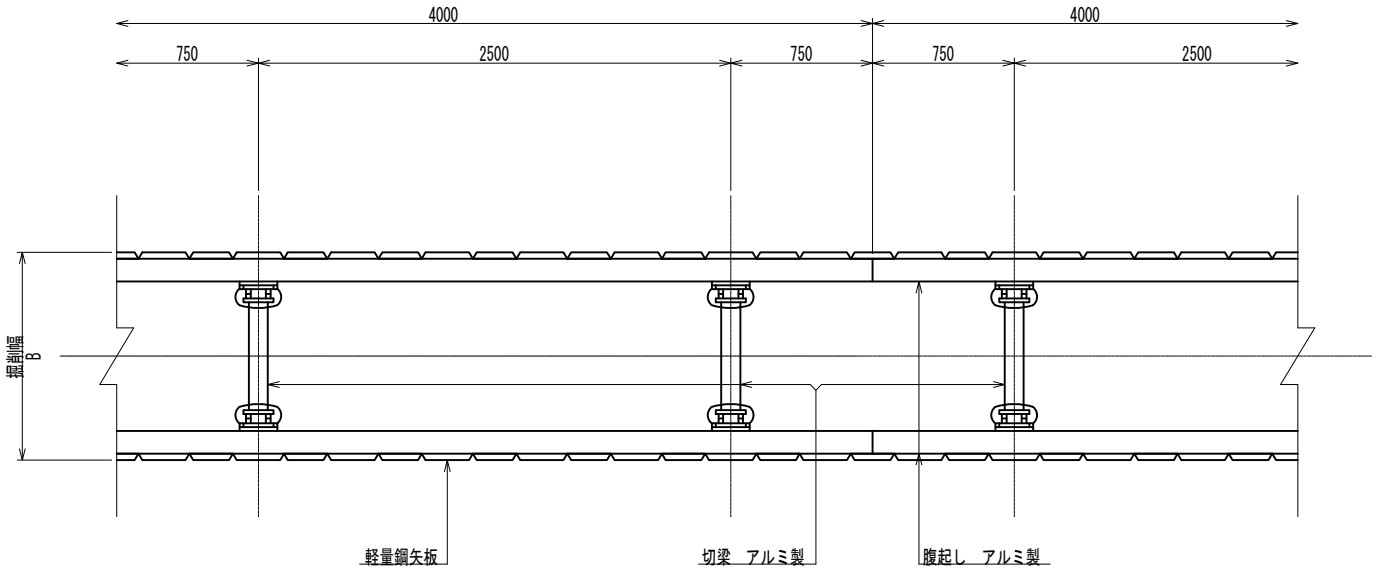

一段支保断面図


(掘削深 ≤ 2.0m)

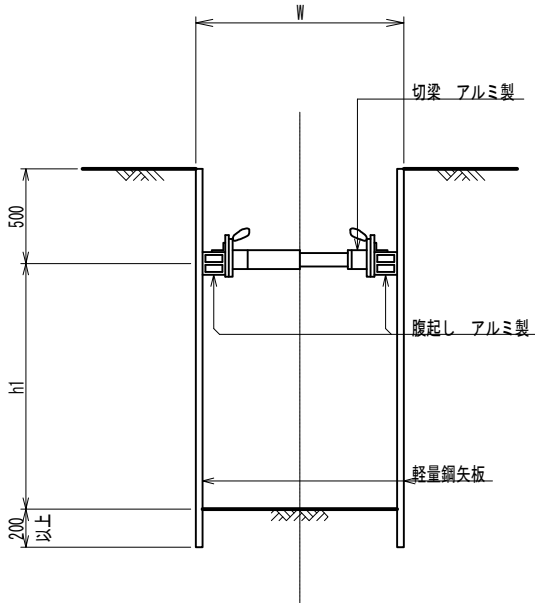

鋼矢板長 (m)	掘削深 H
2.0	1.5 < H ≤ 1.8
2.5	1.8 < H ≤ 2.0

二段支保断面図

(2.0m < 掘削深 ≤ 3.5m)

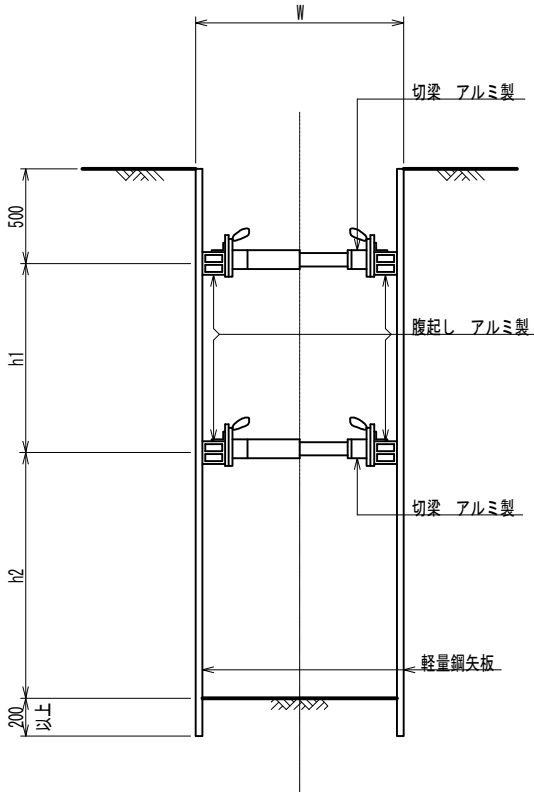

鋼矢板長 (m)	掘削深 H
2.5	2.0 < H ≤ 2.3
3.0	2.3 < H ≤ 2.8
3.5	2.8 < H ≤ 3.3
4.0	3.3 < H < 3.5

年 度	令和8年度	工事番号	
路 線 名	能代市浅内字赤沼 地内		
施工箇所	能代市浅内字赤沼 地内		
工 事 名	河戸川字長沼布地区配水管更新工事 (R8その2)		
図面名称	軽量鋼矢板土留工標準図	図面番号	4
照査	設計	縮尺	S=1:20
能 代 市			