

能代市建設工事応募型見積り合せの参加者の募集について

次のとおり見積り合せを執行するので、下記により参加者を公募する

1	公募日	令和8年9月15日
2	契約担当者	能代市下水道事業 能代市長 鍋谷 暁
3	工事名	浄化槽設置工事(R8-011号 7人槽 標準仕様)
4	施工場所	能代市檜山字檜山町地内
5	完成工期	令和8年12月21日
6	工事主管課	都市整備部 下水道課 電 話 番 号 0185-89-2203 ファクシミリ番号 0185-89-1780
7	工事の種別	給排水暖冷房衛生設備工事
8	工事概要	浄化槽設置工事 ※設計、仕様等の詳細については、公募文とともに全てホームページに掲載しています。
9	予定価格	1,595,000 円 (消費税及び地方消費税を含む金額)
10	入札書比較価格	1,450,000 円 (予定価格の110分の100に相当する金額)
11	見積り合せ参加資格要件	見積り合せに参加する者は、応募型見積り合せ基本事項1のほか、次の要件を満たす者であること。 (1) 令和8年度能代市建設業者等級格付名簿の給排水暖冷房衛生設備工事B級又はD級に登録されていること。 (2) 能代市に能代市建設工事入札制度実施要綱第2条に規定する主たる営業所を有する者であること。 (3) 建設業法第3条に規定する建設業の許可(管工事業)を受けていること。 (4) (3)の許可を受けている工種について、建設業法第27条の23に規定する経営事項審査を受けていること。 (5) 秋田県知事から浄化槽法第21条第1項に規定する登録を受けていること。 ただし、浄化槽法第33条第1項に該当する者にあつては、同条第3項に規定する開始の届出がなされていること。 (6) 現場代理人又は主任技術者として、自社で雇用している浄化槽法第42条に規定する浄化槽設備士の資格を有している者を配置すること。
12	スケジュール	(1) 見積提出期間 令和8年9月15日(火) 15:00 から 令和8年9月28日(月) 17:00 まで (2) 見積提出場所 能代市役所 第1庁舎1階 契約検査課 (3) 開披予定日 令和8年9月29日(火) 10:00
13	見積内訳書	見積書提出時に見積金額と一致する見積内訳書を同時に提出すること。
14	本工事に適用する契約事項	B型を適用する。
15	契約保証金	能代市財務規則第127条の規定による。
16	前払金	請求することができる。
17	その他	(1) 応募型見積り合せ基本事項のとおり。 (2) 見積り合せに参加しようとする者は、見積書に次の書類を添付して提出すること。 ・11(6)の浄化槽設備士の資格を有している者との雇用関係を確認できる書類 ※11(5)の登録を受けていること等を証する書類及び11(6)の資格を有していることを証する書類は、本市の令和7・8年度建設工事入札参加資格審査申請書の添付書類で受領済みのため、本案件の申込には不要である。 (3) 本工事は、能代市週休2日制工事である。

応募型見積り合せ基本事項（建設工事）

1 見積り合せに参加する者に必要な要件

- (1) 本市の建設業者等級格付名簿に登録されている市内建設業者で、市内に主たる営業所を有する者であること。
- (2) 建設業法第28条に規定する指示又は営業停止の措置を受けていないこと。
- (3) 本市の指名停止措置を受けていないこと。
- (4) 次に掲げる基準を満たす現場代理人、主任技術者等を本工事の現場に配置できること。
 - ア 現場代理人 工事現場に常駐できる者
 - ※「能代市建設工事請負契約における現場代理人常駐義務の緩和措置に関する基準」により兼務を認める場合を除く。
 - イ 主任技術者又は監理技術者 建設業法第26条第1項に規定する者
 - ※直接的かつ恒常的な雇用が必要。
 - (申込時において3カ月以上雇用されていること。)
 - ウ 専門技術者 建設業法第26条の2に規定する者
- (5) 本工事の計画業務又は設計業務を行った者でないこと。
- (6) 会社更生法（平成14年法律第154号）に基づく更生手続開始の申立て、民事再生法（平成11年法律第225号）に基づく再生手続開始の申立て、又は破産法（平成16年法律第75号）に基づく破産手続開始の申立てがなされていない者であること。ただし、会社更生法に基づく更生手続開始の決定又は民事再生法に基づく再生手続開始の決定を受けた場合は、この限りではない。

2 設計図書に関すること

発注する工事内容の説明は、市ホームページへ掲示する設計図書の閲覧によるものとする。

ただし、設計図書を印刷物により閲覧又は貸出を希望する場合は、次によるものとする。

- (1) 閲覧又は貸出場所 能代市総務部契約検査課
- (2) 貸出時間 4時間以内

3 見積り合せに関すること

参加申込は見積書を提出することにより行い、次によるものとする。

- (1) 提出方法 持参によること
- (2) 提出先 能代市総務部契約検査課
- (3) 見積書 決定に当たっては、見積書に記載された金額に消費税等相当額（消費税法（昭和63年法律第108号）に基づき消費税が課される金額に同法に基づく税率を乗じて得た金額及び地方税法（昭和25年法律第226号）に基づき地方消費税が課される金額に同法に基づく税率を乗じて得た金額をいう。）を加えた金額（当該金額に1円未満の端数があるときは、当該端数金額を切り捨てるものとする。）をもって契約予定金額とするので、見積者は消費税及び地方消費税に係る課税事業者であるか免税事業者であるかを問わず、契約希望金額から消費税等相当額を除いた金額を見積書に記載すること。
- (4) 見積内訳書 見積価格と一致する見積内訳書を見積書に添付すること
 - ※見積書と同封すること

- (5) 資格審査書類 公募時に指定された場合には、参加資格審査資料等必要な書類を提出すること。
※見積書と同封せず提出すること

4 開披、決定に関すること

- (1) 開披の立ち会い 希望する見積り合せ参加者は、開披に立ち会うことができる。
(2) 決定の通知 契約の相手方が決定したときは、速やかにその旨を当該相手方に通知する。
(3) 結果の公表 見積り合せの結果は、契約検査課及び行政情報コーナーに掲示し、能代市ホームページに掲載する。
(4) 見積書を提出した者が、見積書提出期間に見積り合せに参加する者に必要な要件を満たさないこととなった場合、その見積書は無効とする。
(5) 契約の相手方の決定から契約締結までの間において、決定者が見積り合せに参加する者に必要な資格を満たさないこととなった場合は、当該決定者と契約を締結しないことができる。

5 契約締結の時期

決定者は、契約の相手方に決定した通知を受けた日の翌日から起算して7日以内に契約を締結しなければ当該見積り合せはその効力を失う。ただし、やむを得ない事由により書面をもってその期限の延長を願い出て承認を受けたときは、この限りでない。

6 その他必要な事項

- (1) 完成工期は、事情により変更することがある。
(2) 一括委任又は一括下請は禁止する。
(3) 見積り合せ参加者は、設計図書等を熟知し、規則及び入札心得等を遵守すること。
(4) 参加申込についての問い合わせ先

能代市総務部契約検査課

電話番号 0185-89-2222

ファクシミリ番号 0185-54-6460

見 積 書 (第 1 回)

令和 年 月 日

能代市下水道事業
能代市長 鍋谷 暁 様

住 所
商号又は名称
代表者氏名


印

下記のとおり能代市財務規則に基づいて見積します。


記

工 事 名	浄化槽設置工事（R8-011号 7人槽 標準仕様）
見 積 金 額	¥
備 考	

位置図

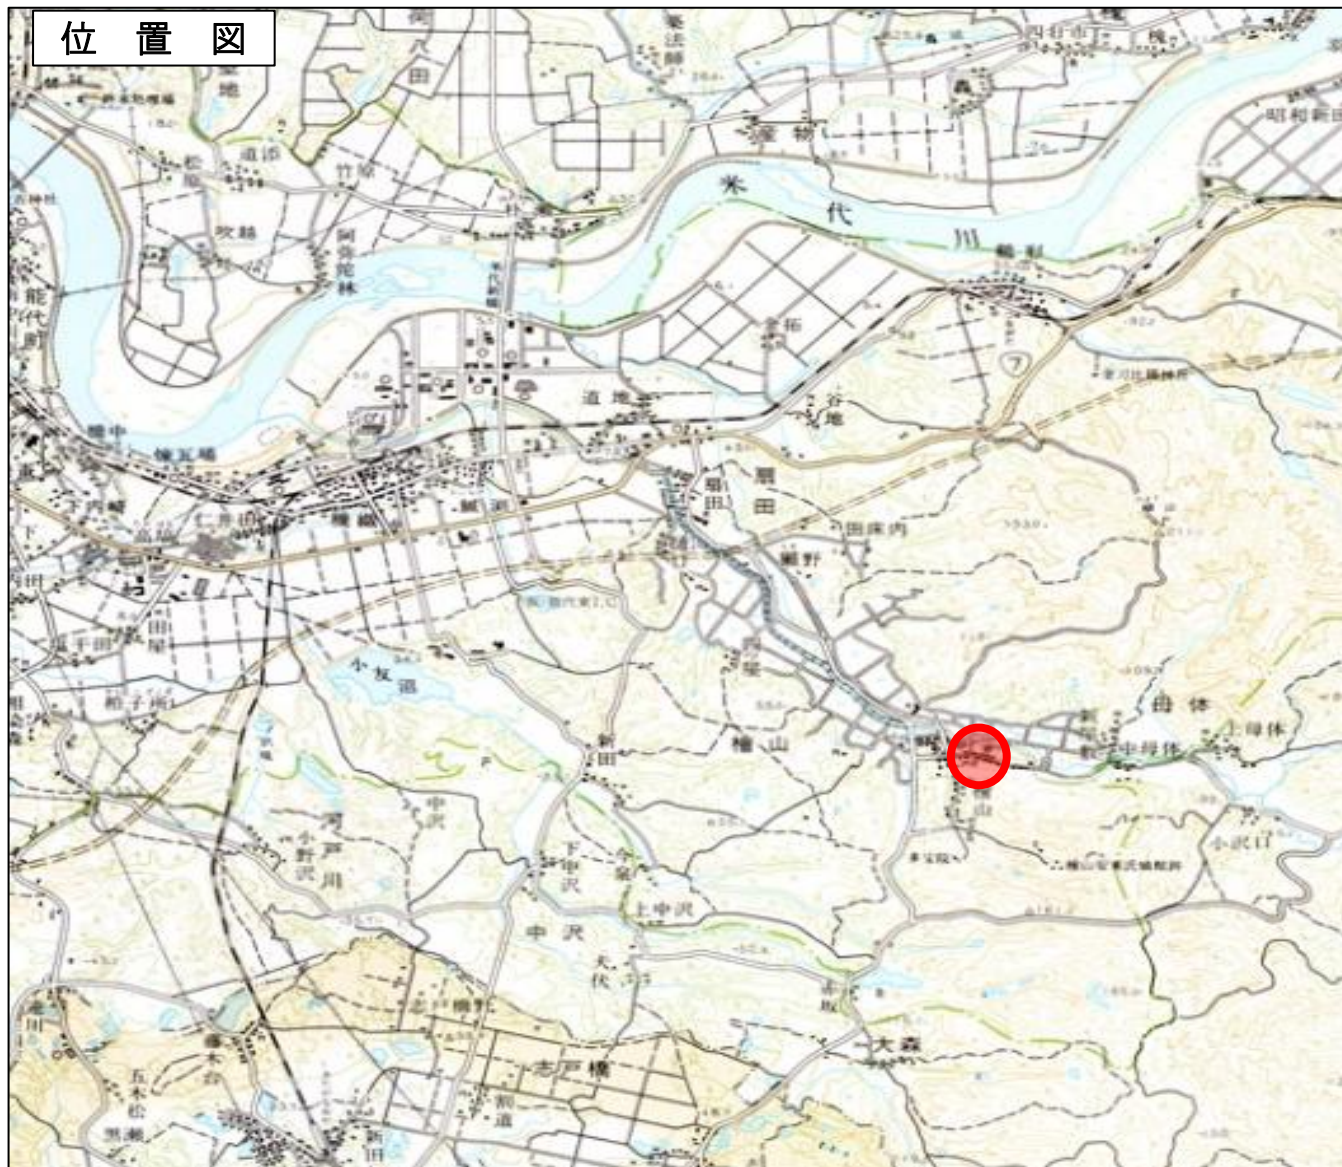

工事箇所

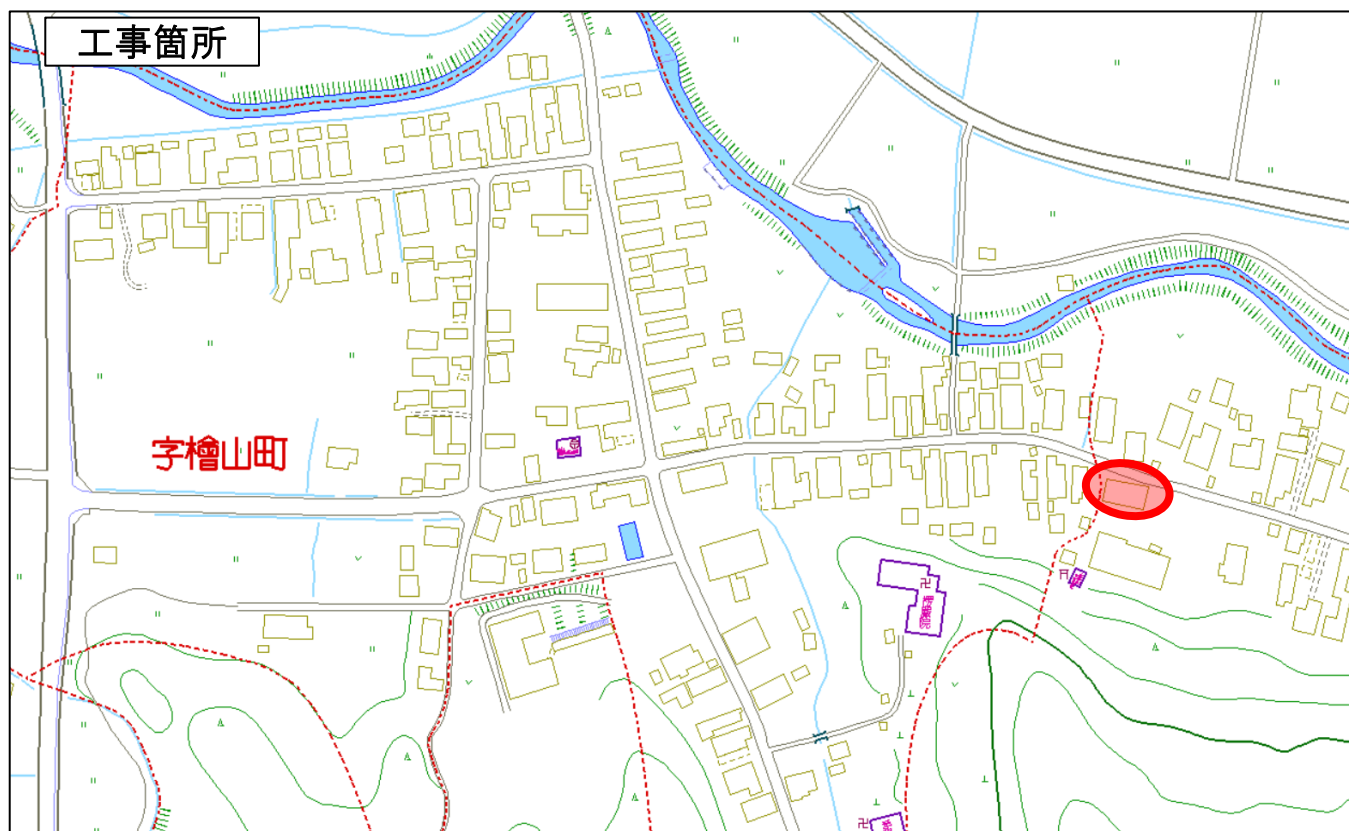

令和 8 年度 公 共 事 業

工 事 設 計 書

能代市

副 市 長	助 役	部 長	次 長	課 長	課長補佐	係 長	精 算 者	設 計 者	
着 工 完 成 期 日		自 令和 年 月 日 至 令和 8 年 12 月 21 日				摘 要	工期 日間		
工 事 番 号									
幹 線 名 路 線 名 等									
施 工 位 置		能代市檜山字檜山町 地内							
工 事 名		浄化槽設置工事(R8-011号 7人槽 標準仕様)							
工 事 費		金 円也							
工 事 概 要		1 . 浄化槽：環境配慮型浄化槽 = 1基 2 . 支柱：直径200mm = 4本							

浄化槽設置工事(R8-011号 7人槽 標準仕様)

本 工 事 費 内 訳 書						
費 目 ・ 工 種 ・ 種 別 ・ 細 目	数 量	単位	単 価	金 額	明細単価番号	摘 要
下水道工事(3) 01	1	式				
1 . 土工	1	式			明 1 号	
2 . 土留工	1	式			明 2 号	
3 . 基礎工	1	式			明 3 号	
4 . 支柱工	1	式			明 4 号	
5 . 本体設置工	1	式			明 5 号	
6 . 天端コンクリート工	1	式			明 6 号	
直接工事費計						
共通仮設費計	1	式				
共通仮設費(積上げ)	1	式				
運搬費	1	式				
7 . 運搬等	1	式			明 7 号	

浄化槽設置工事(R8-011号 7人槽 標準仕様)

本 工 事 費 内 訳 書						
費 目 ・ 工 種 ・ 種 別 ・ 細 目	数 量	単位	単 価	金 額	明細単価番号	摘 要
共通仮設費(率化)	1	式				
共通仮設費率分	1	式				
純工事費	1	式				
現場管理費	1	式				
工事原価	1	式				
一般管理費等	1	式				
工事価格	1	式				
消費税等相当額	1	式				
合計						

浄化槽設置工事(R8-011号 7人槽 標準仕様)

【 第 1 号 明細書 】							1 式 当り
1 . 土工							
名 称 ・ 規 格	数 量	単位	単 価	金 額	明細単価番号	摘 要	
床掘り 土砂 小規模	21	m3			P 1 号		
土砂等運搬 小規模 バックホウ山積0.28m3(平積0.2m3) 土砂	21	m3			P 2 号	5.0km以下 DID区間無 タイヤ損耗費(良好)含む	
整地 残土受入れ地での処理	21	m3			P 3 号		
埋戻し 小規模	15	m3			P 4 号	土砂	
山砂 不洗い	19	m3				ルーズな状態	
計							

浄化槽設置工事(R8-011号 7人槽 標準仕様)

【 第 2 号 明細書 】							1 式 当り
2 . 土留工							
名 称 ・ 規 格	数 量	単位	単 価	金 額	明細単価番号	摘 要	
軽量鋼矢板引抜工(両側分) 掘削深 2.0m以下	6.8	m			施 1 号	トラックレン油圧伸縮 4.9t	
軽量鋼矢板建込工(両側分) 掘削深 2.0m以下	6.8	m			施 2 号	BHクローラ型 0.28m3	
土留支保工（設置・撤去） 1段 2.0m以下	6.8	m			施 3 号		
軽量鋼矢板賃料 2.5m、30日	2	t			施 4 号		
計							

浄化槽設置工事(R8-011号 7人槽 標準仕様)

【 第 3 号 明細書 】							1 式 当り
3 . 基礎工							
名 称 ・ 規 格	数 量	単位	単 価	金 額	明細単価番号	摘 要	
基礎碎石 7.5cmを超え12.5cm以下	6	m2			P 5 号	再生クラッシュ40～0	
コンクリート 人力打設 無筋・鉄筋構造物	0.3	m3			P 6 号	18-8-40 65%	
型枠 一般型枠 均しコンクリート	1.4	m2			P 7 号		
鉄筋工 D13	0.05	t			単 1 号		
コンクリート 人力打設 無筋・鉄筋構造物	0.8	m3			P 8 号	24-8-25 55%	
計							

浄化槽設置工事(R8-011号 7人槽 標準仕様)

【 第 4 号 明細書 】							1 式 当り
4 . 支柱工							
名 称 ・ 規 格	数 量	単位	単 価	金 額	明細単価番号	摘 要	
鉄筋工 D13	0.04	t			単 1 号		
鉄筋工 D10	0.01	t			単 2 号		
円形空洞型枠設置 D200	6	m			単 3 号		
コンクリート 人力打設 無筋・鉄筋構造物	0.2	m3			P 8 号	24-8-25 55%	
計							

浄化槽設置工事(R8-011号 7人槽 標準仕様)

【 第 5 号 明細書 】						
5 . 本体設置工						1 式 当り
名 称 ・ 規 格	数 量	単位	単 価	金 額	明細単価番号	摘 要
浄化槽本体（ブロワ含む） 7人槽	1	基				
浄化槽本体据付工	0.12	t			施 5 号	
送風管配管 硬質塩化ビニル管 φ 13mm	1	m			施 6 号	
臭気管配管 硬質塩化ビニル管 φ 65mm	0.5	m			施 7 号	
出入管配管 硬質塩化ビニル管 φ 100mm	1	m			施 8 号	
計						

浄化槽設置工事(R8-011号 7人槽 標準仕様)

【 第 6 号 明細書 】							1 式 当り
6 . 天端コンクリート工							
名 称 ・ 規 格	数 量	単位	単 価	金 額	明細単価番号	摘 要	
型枠 一般型枠 均しコンクリート	1.4	m2			P 7 号		
鉄筋工 D13	0.07	t			単 1 号		
コンクリート 人力打設 無筋・鉄筋構造物	0.7	m3			P 8 号	24-8-25 55%	
計							

浄化槽設置工事(R8-011号 7人槽 標準仕様)

【 第 7 号 明細書 】							1 式 当り
7 . 運搬等							
名 称 ・ 規 格	数 量	単位	単 価	金 額	明細単価番号	摘 要	
仮設材等の運搬(1 車 1 回) 往復 製品長12m以内	2	t			施 11 号	割増なし 片道運搬距離10km	
仮設材等の積込み・取卸し費 基地積込→現場→基地取卸	2	t			施 12 号		
計							

浄化槽設置工事(R8-011号 7人槽 標準仕様)

【 第 1 号 単価表 】 鉄筋工 D131 t 当り						
名 称 ・ 規 格	数 量	単位	単 価	金 額	明細単価番号	摘 要
鉄筋組立 D10～13	1	t			施 9 号	
鉄筋 SD-295 D13mm	1.03	t				
計						
単位当たり						

浄化槽設置工事(R8-011号 7人槽 標準仕様)

【 第 2 号 単価表 】 鉄筋工 D10 1 t 当り						
名 称 ・ 規 格	数 量	単位	単 価	金 額	明細単価番号	摘 要
鉄筋組立 D10～13	1	t			施 9 号	
鉄筋 SD-295 D10mm	1.03	t				
計						
単位当たり						

浄化槽設置工事(R8-011号 7人槽 標準仕様)

【 第 3 号 単価表 】 円形空洞型枠設置 D200 100 m 当り						
名 称 ・ 規 格	数 量	単位	単 価	金 額	明細単価番号	摘 要
普通作業員		人				
円形紙管 φ 200mm	105	m				
計						
単位当たり						

特 記 仕 様 書

年 度 令和8年度

工 事 名 浄化槽設置工事（R8-011号 7人槽 標準仕様）

施 工 位 置 能代市檜山字檜山町 地内


能代市都市整備部下水道課

I. 一般共通事項													
1. 適用範囲	本工事は、本設計書、本仕様書および下記による他、関係法令、通知、通達、および特定行政庁の定める取り扱い要綱等による。 ・「建築基準法」および「建築基準法施行令」 ・「浄化槽法」 ・「尿尿浄化槽及び合併処理浄化槽の構造方法を定める件」（建設省告示） ・「国土交通省大臣官房官庁営繕部監修公共建築工事標準仕様書」（最新版） ・「秋田県土木工事共通仕様書」（最新版）												
2. 手続き等	(1) 浄化槽法による 7 条検査依頼手続きは受注者が行うこと。ただし、7 条検査手数料については発注者が負担する。 (2) 浄化槽保証登録証の手続き、それに係る費用についてもすべて受注者とする。												
3. 機器および材料	(1) 本工事に使用する材料は設計図書又はこの仕様書に規定されている新品のものとする。ただし、規定されていない材料については、監督職員と協議すること。 (2) 浄化槽機種については「浄化槽設置整備事業における国庫補助指針」（平成 4 年 1 0 月 3 0 日付け衛浄第 3 4 号厚生省通知）に適合することが証される機種（全国合併処理浄化槽普及促進市町村協議会登録浄化槽）である環境配慮型浄化槽とし、登録浄化槽管理票を提出すること。 (3) 本工事における浄化槽は下記仕様を標準とするが、これにより難しい場合は監督職員と協議すること。 <table border="0"> <tr> <td>浄化槽規格：7人槽</td><td>処理対象：し尿及び一般生活排水</td></tr> <tr> <td>BOD除去率：90%以上</td><td>放流水質（BOD）：20mg/L 以下</td></tr> <tr> <td>放流水質（T-N）：20mg/L 以下</td><td>放流方式：自然放流</td></tr> <tr> <td>本体構造：ユニット式FRP製</td><td>マンホール蓋：プラスチック製</td></tr> <tr> <td>取付配管：硬質ポリ塩化ビニル管（キャップ止め）</td><td></td></tr> <tr> <td>槽内配管：メーカー仕様</td><td></td></tr> </table>	浄化槽規格：7人槽	処理対象：し尿及び一般生活排水	BOD除去率：90%以上	放流水質（BOD）：20mg/L 以下	放流水質（T-N）：20mg/L 以下	放流方式：自然放流	本体構造：ユニット式FRP製	マンホール蓋：プラスチック製	取付配管：硬質ポリ塩化ビニル管（キャップ止め）		槽内配管：メーカー仕様	
浄化槽規格：7人槽	処理対象：し尿及び一般生活排水												
BOD除去率：90%以上	放流水質（BOD）：20mg/L 以下												
放流水質（T-N）：20mg/L 以下	放流方式：自然放流												
本体構造：ユニット式FRP製	マンホール蓋：プラスチック製												
取付配管：硬質ポリ塩化ビニル管（キャップ止め）													
槽内配管：メーカー仕様													
4. 提出図面および書類	(1) 工事着手届（工程表を添付し、契約締結後 1 0 日以内） (2) 建設業退職金共済組合の発注者用掛金収納書または、他の退職金制度の加入証明書の写し（着手届に添付も可） (3) 建設労災補償共済制度加入証明書（法定外労災）の写し（着手届に添付も可） (4) 共通仕様書に基づく書類 施工計画書、使用資材関係、打合せ簿等は共通仕様書に基づき提出すること。 (5) 材料搬入報告書 (6) 保証登録証（10人槽以下の場合）※使用開始後に提出 (7) その他監督職員が必要とするもの												


5. 申請者（住宅所有者） および排水設備施工 業者との調整	(1) 受注者は、本工事の施工上必要な申請者（住宅所有者）または排水設備施工業者との交渉は、自ら誠意をもって対応すること。また、施工計画・工程表については協議の結果を反映させたものとする。 (2) 受注者は、すべての交渉内容を後日トラブルとならないよう文書で確認する等明確にしておくこと。なお、その内容が、本工事の進捗や施工条件等に重大な影響がある場合は、直ちに監督職員に報告し、その指示に従って解決すること。 (3) 上項については、書面にて監督職員に提出すること。										
6. 段階確認、工事検査	(1) 受注者は、下表および監督職員の指示した工種の施工段階において、段階確認を受けること。 <table border="1" data-bbox="611 539 1720 718"> <thead> <tr> <th>工 種</th><th>施工時期（確認時期）</th></tr> </thead> <tbody> <tr> <td>基礎工</td><td>基礎配筋・基礎コンクリート出来形</td></tr> <tr> <td>支柱工</td><td>支柱配筋</td></tr> <tr> <td>本体設置工</td><td>水張り後 2 4 時間以上経過後の漏水確認・水平確認</td></tr> <tr> <td>天端コンクリート工</td><td>天端配筋</td></tr> </tbody> </table>	工 種	施工時期（確認時期）	基礎工	基礎配筋・基礎コンクリート出来形	支柱工	支柱配筋	本体設置工	水張り後 2 4 時間以上経過後の漏水確認・水平確認	天端コンクリート工	天端配筋
工 種	施工時期（確認時期）										
基礎工	基礎配筋・基礎コンクリート出来形										
支柱工	支柱配筋										
本体設置工	水張り後 2 4 時間以上経過後の漏水確認・水平確認										
天端コンクリート工	天端配筋										
7. 建設発生土関係	本工事によって発生する残土の処分は、自由処分とする。処分に際し受注者の責任において対処すること。また、発生土に対する処分計画を施工計画書に明示すること。なお、<u>運搬距離については、設計変更の対象としない。</u>										
8. 災害時の協力体制	(1) 緊急巡回 ① 緊急巡回とは、台風、豪雨、豪雪、地震等により、工事現場において災害が発生した場合または、その恐れがある場合にその状況を把握し、適切な措置を講じるもので、監督職員の指示により巡回をおこなうものである。 ② 緊急巡回担当者は、工事現場の異常等を発見した場合には、速やかにその危険を防止するため、その場でとりうる適切な措置を講ずるとともにその状況について監督職員に報告すること。 ③ 緊急巡回に当たっては、写真撮影をし、日時およびその状況を記録しておくこと。 ④ 緊急巡回中に事故が発生したときは、速やかにその状況を監督職員に報告すること。 (2) 災害時の協力体制と緊急時の諸作業 工事現場が災害等で被災した場合に備え、協力体制を確立するとともに、指示があった場合は、被害を最小限に抑えるため、緊急時における諸作業を実施する。 (3) 緊急巡回および緊急時の諸作業に関する詳細については、監督職員との協議によりおこなうものとする。										
9. 安全対策等	本工事における安全対策、環境対策、地域住民や各種団体との調整等については共通仕様書に基づくものとする。ただし、共通仕様書や本特記仕様書に定めのない事項に関しては、監督職員と協議すること。										

1 0．週休2日工事	本工事は、住宅所有者や排水設備工事業者、住宅建築業者との調整による現場制約があることから<u>受注者希望型</u>とする。週休2日工事の適用を希望する場合は、契約締結後 1 週間以内に監督職員と協議するものとし、適用する場合は「能代市週休2日制工事実施要綱」及び「秋田県週休2日制工事に関する建設部運用」に基づくものとする。
1 1．地元業者への配慮	本工事で使用する資材の購入や下請負については、市内に主たる営業所を有する業者を優先的に活用するよう努めること。
1 2．工事妨害および 不当要求	暴力団関係者等から工事妨害および不当要求を受けた場合は、速やかに被害届を警察に提出するとともに、監督職員に連絡すること。


平面図

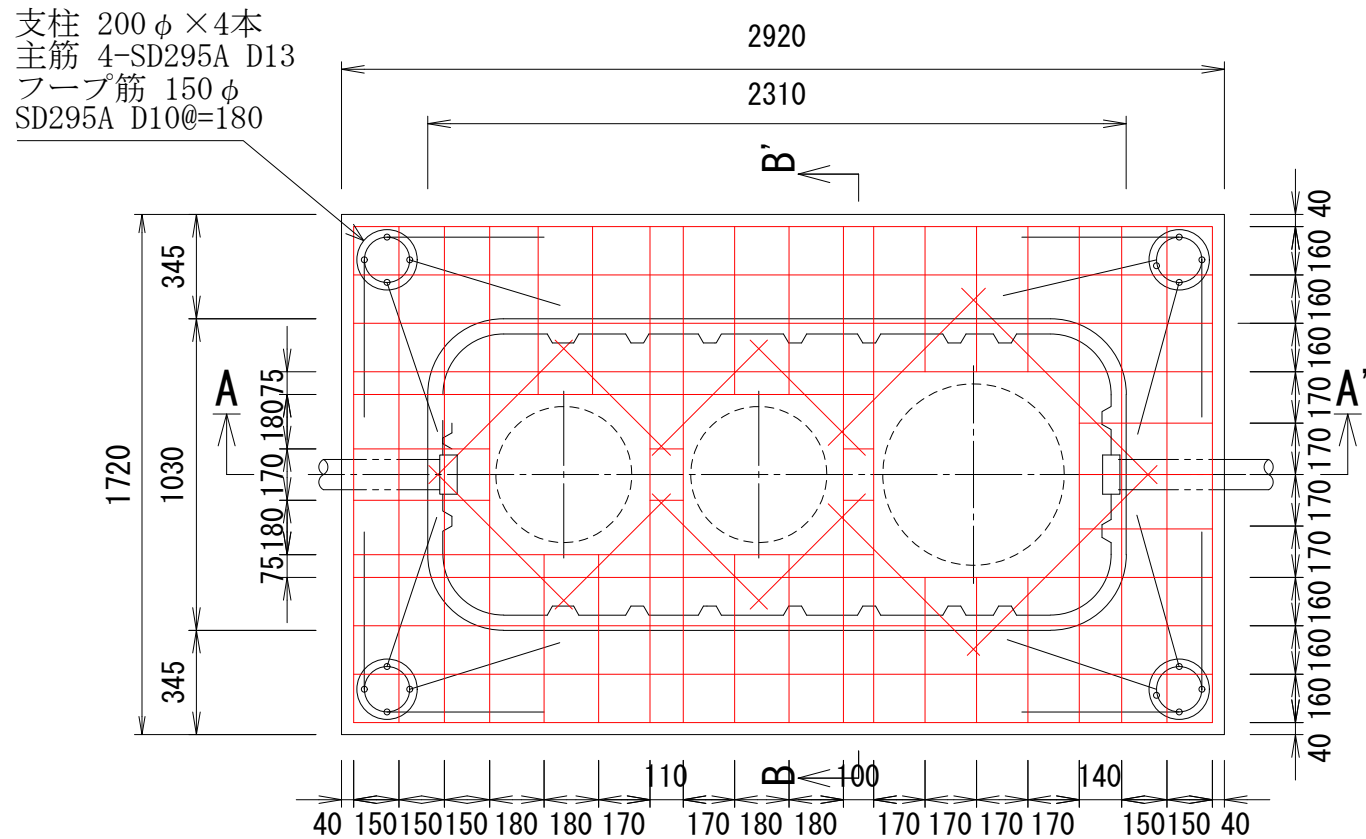


配筋図（基礎工）

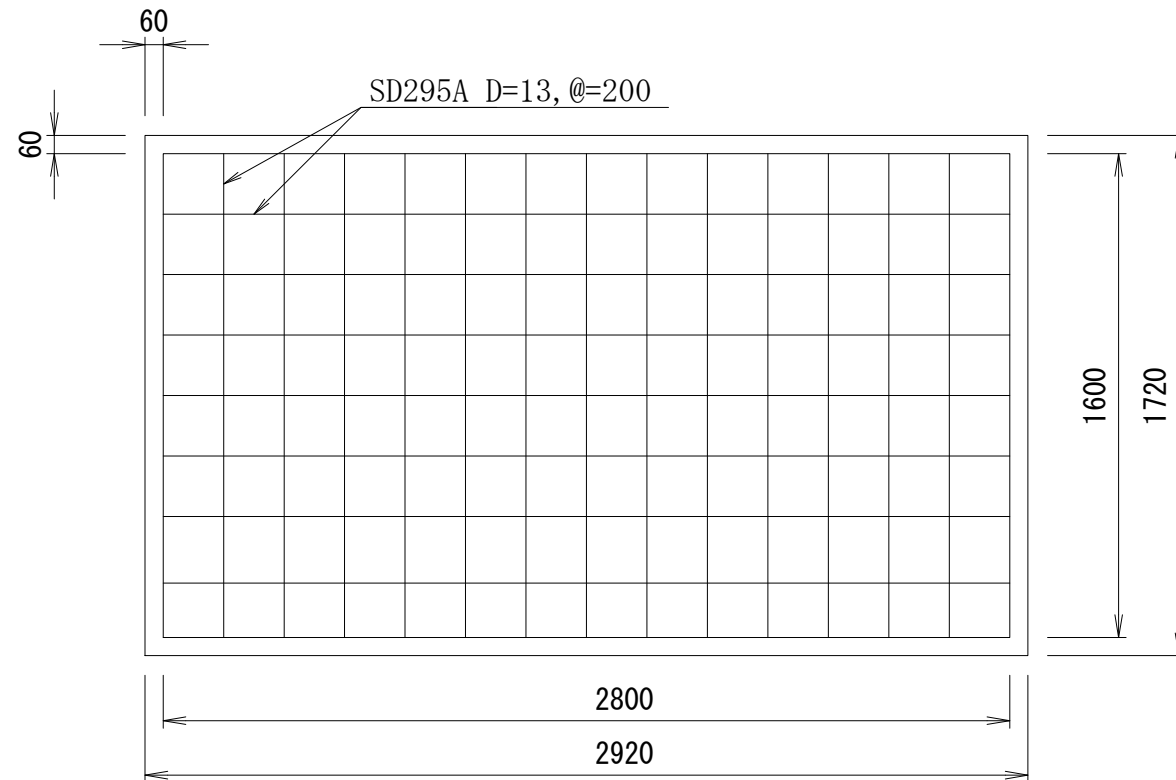

A-A' 断面図

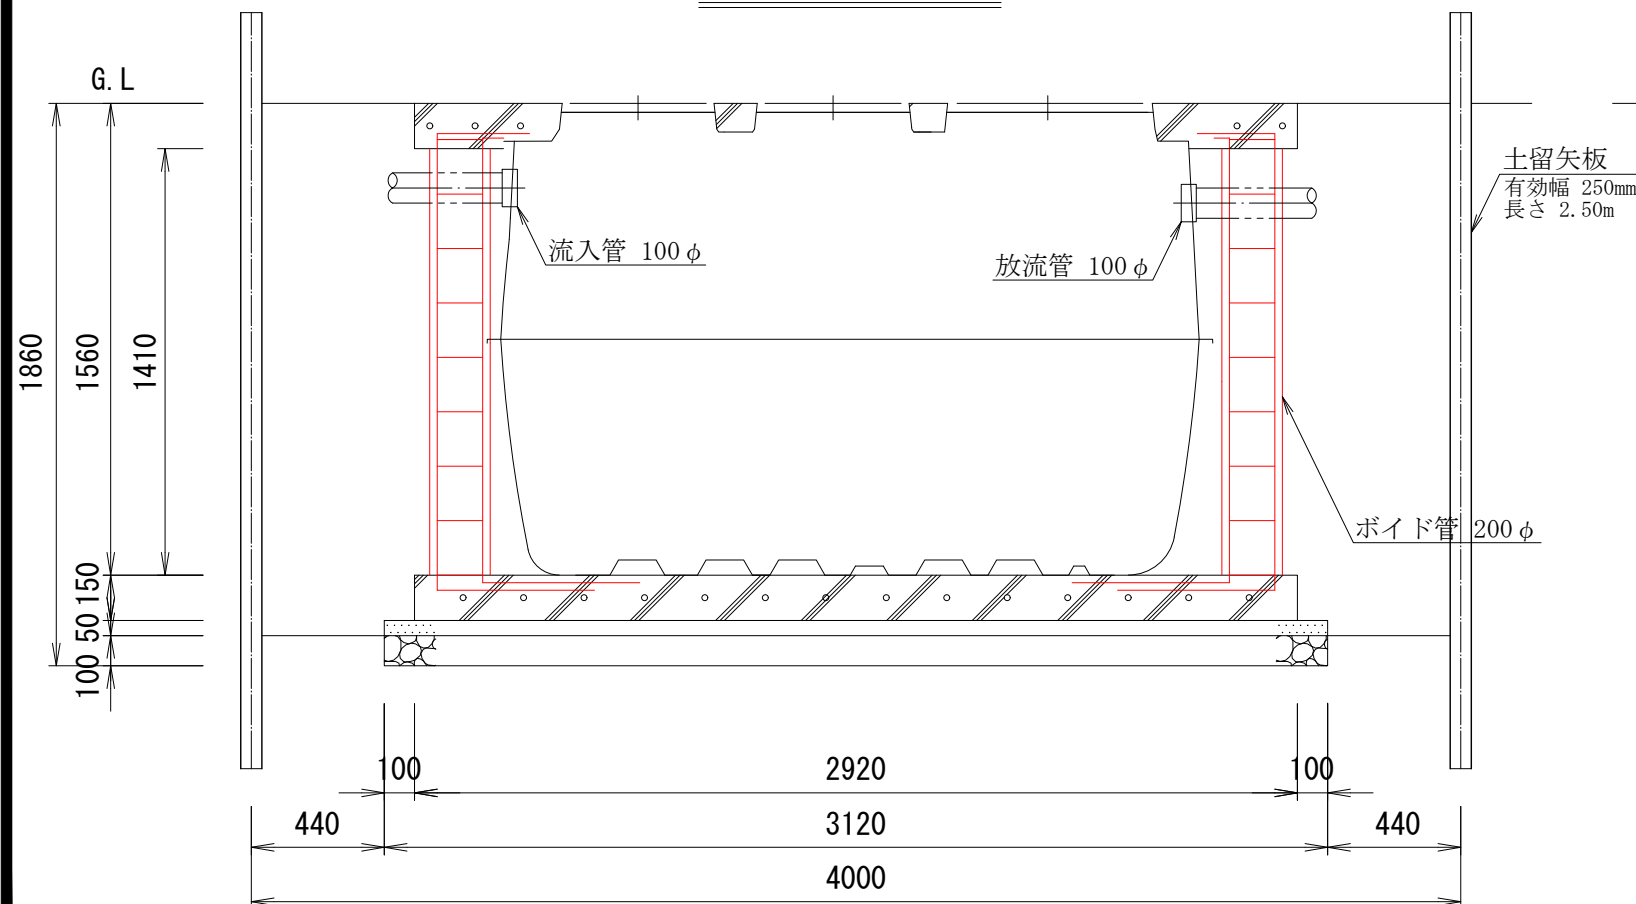


B-B' 断面図

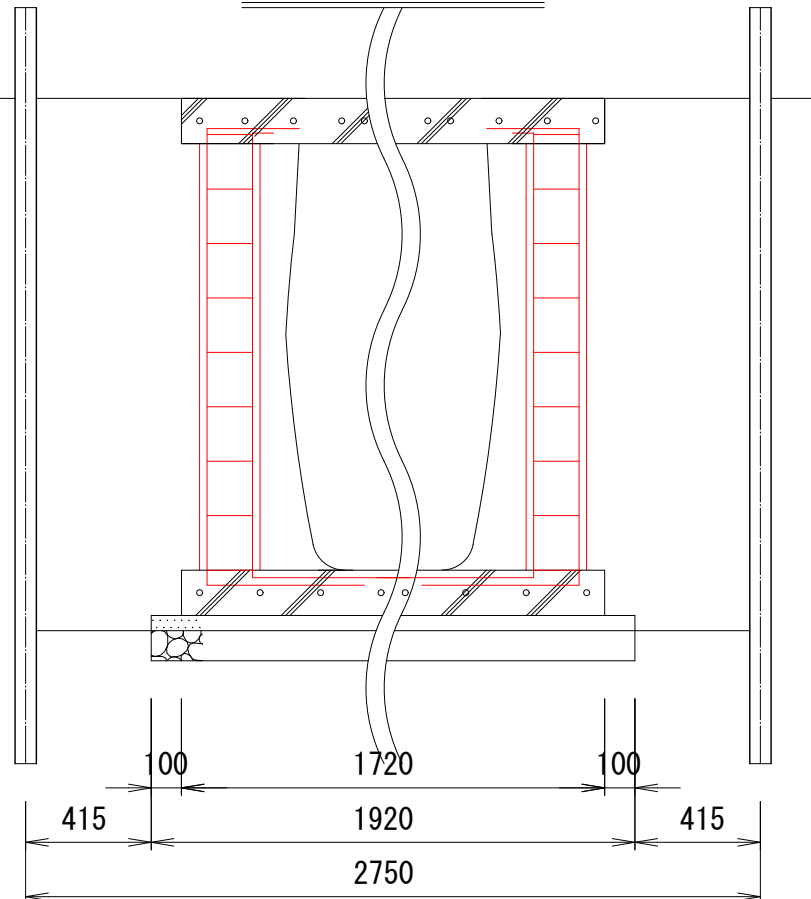

開口補強筋詳細図

※ダイヤモンド補強 D13

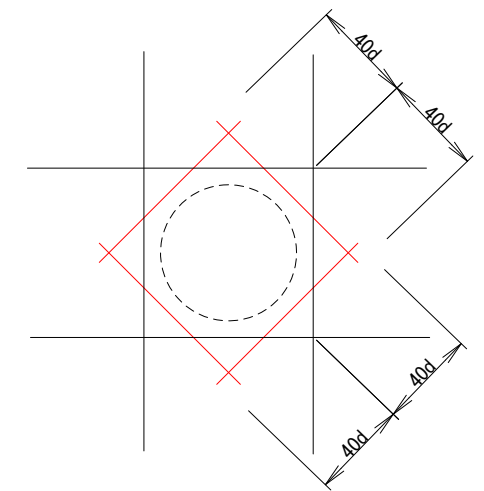

年 度	令和 8 年度	工事番号	
工事名	浄化槽設置工事 (R 8－0 1 1 号 7人槽 標準仕様)		
工 種	浄化槽設置工事		
参 考 図		縮 尺	1 : 25
照 査		設 計	図面番号
能 代 市			

浄化槽設置工事数量調書

区 分		7人槽
土 工	掘 削 (床 堀)	$4.00 \times 2.75 \times 1.86 \div 20.5\text{m}^3$
	埋 戻	掘削(床堀)－基礎砕石－捨てコンクリート－基礎コンクリート－天端コンクリート－浄化槽本体(天端コンクリート被り以外)－支柱(4本) $20.46 - 0.599 - 0.300 - 0.753 - 0.726 - 2.898 - 0.177 \div 15.0\text{m}^3$
	残 土 処 理	20.5m^3
基 礎 工	基 礎 砕 石	$3.12 \times 1.92 \div 5.99\text{m}^2$
	捨てコンクリート	$3.12 \times 1.92 \times 0.05 \div 0.30\text{m}^3$
	鉄 筋 組 立 加 工	$2.8 \times 9\text{本} + 1.6 \times 15\text{本} = 49.2\text{m}$ $49.2 \times 0.995 \div 48.95\text{kg}$
	コンクリート型枠	$(2.92 + 1.72) \times 2 \times 0.15 = 1.39\text{m}^2$
	コ ン ク リ ー ト	$2.92 \times 1.72 \times 0.15 \div 0.75\text{m}^3$
支 柱 工	鉄 筋 組 立 加 工	$(1.41 + 1.04) \times 4\text{本} \times 4\text{本} = 39.2\text{m}$ $39.2 \times 0.995 \div 39.00\text{kg}$ $(2 \times 3.14 \times 0.075 + 0.25) \times 9\text{本} \times 4\text{本} \div 26.0\text{m}$ $26.0 \times 0.560 \div 14.56\text{kg}$
	コンクリート型枠	$1.5\text{m} \times 4\text{本} = 6\text{m}$
	コ ン ク リ ー ト	$3.14 \times 0.01 \times 1.41 \times 4\text{本} \div 0.18\text{m}^3$
天端コンクリート工	鉄 筋 組 立 加 工	$2.84 \times 8\text{本} + 1.72 \times 2\text{本} + 0.45 \times 2\text{本} + 0.11 \times 2\text{本} + 0.1 \times 2\text{本} + 0.44 \times 3\text{本} + 1.64 \times 12\text{本} + 0.555 \times 8\text{本} + 0.48 \times 6\text{本} + 1.04 \times 12\text{本} \div 68.3\text{m}$ $68.3 \times 0.995 \div 67.95\text{kg}$
	コンクリート型枠	$(2.92 + 1.72) \times 2 \times 0.15 = 1.39\text{m}^2$
	コ ン ク リ ー ト	$2.92 \times 1.72 \times 0.15 - (0.158 + 0.158 + 0.282) \times 0.15 \div 0.66\text{m}^3$