
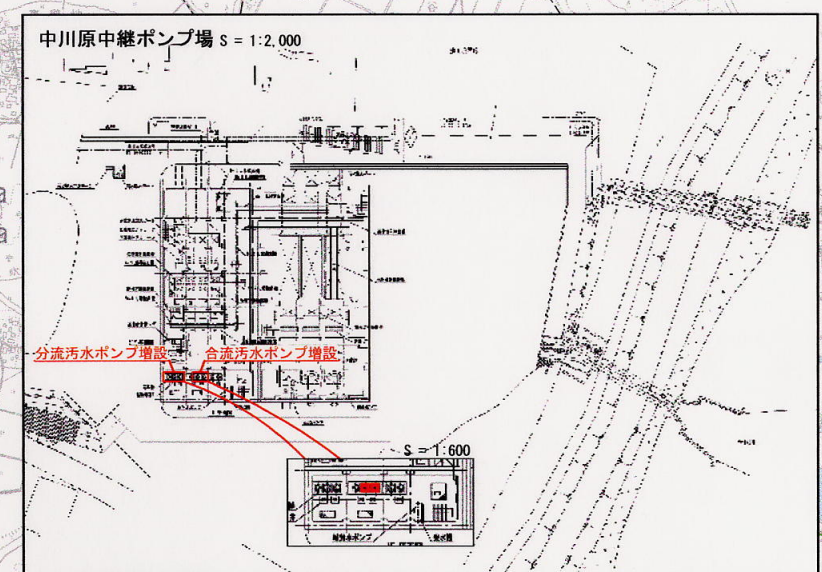
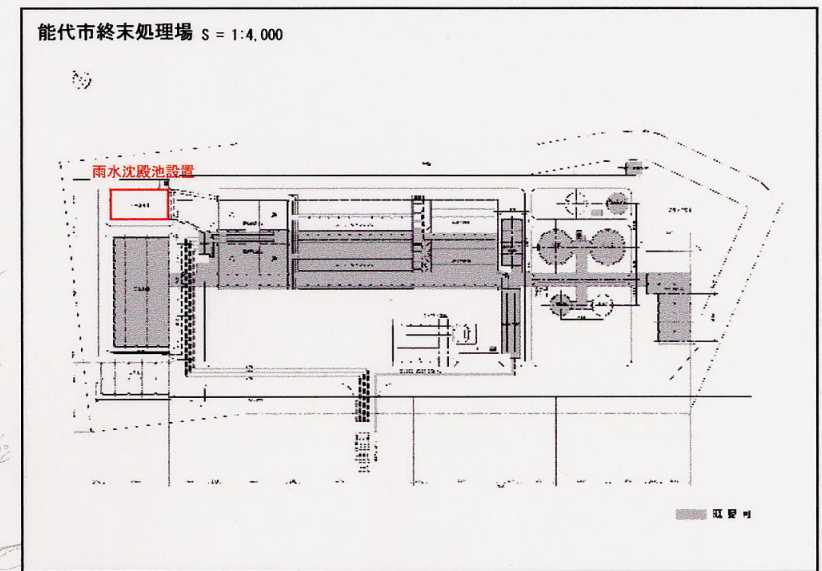
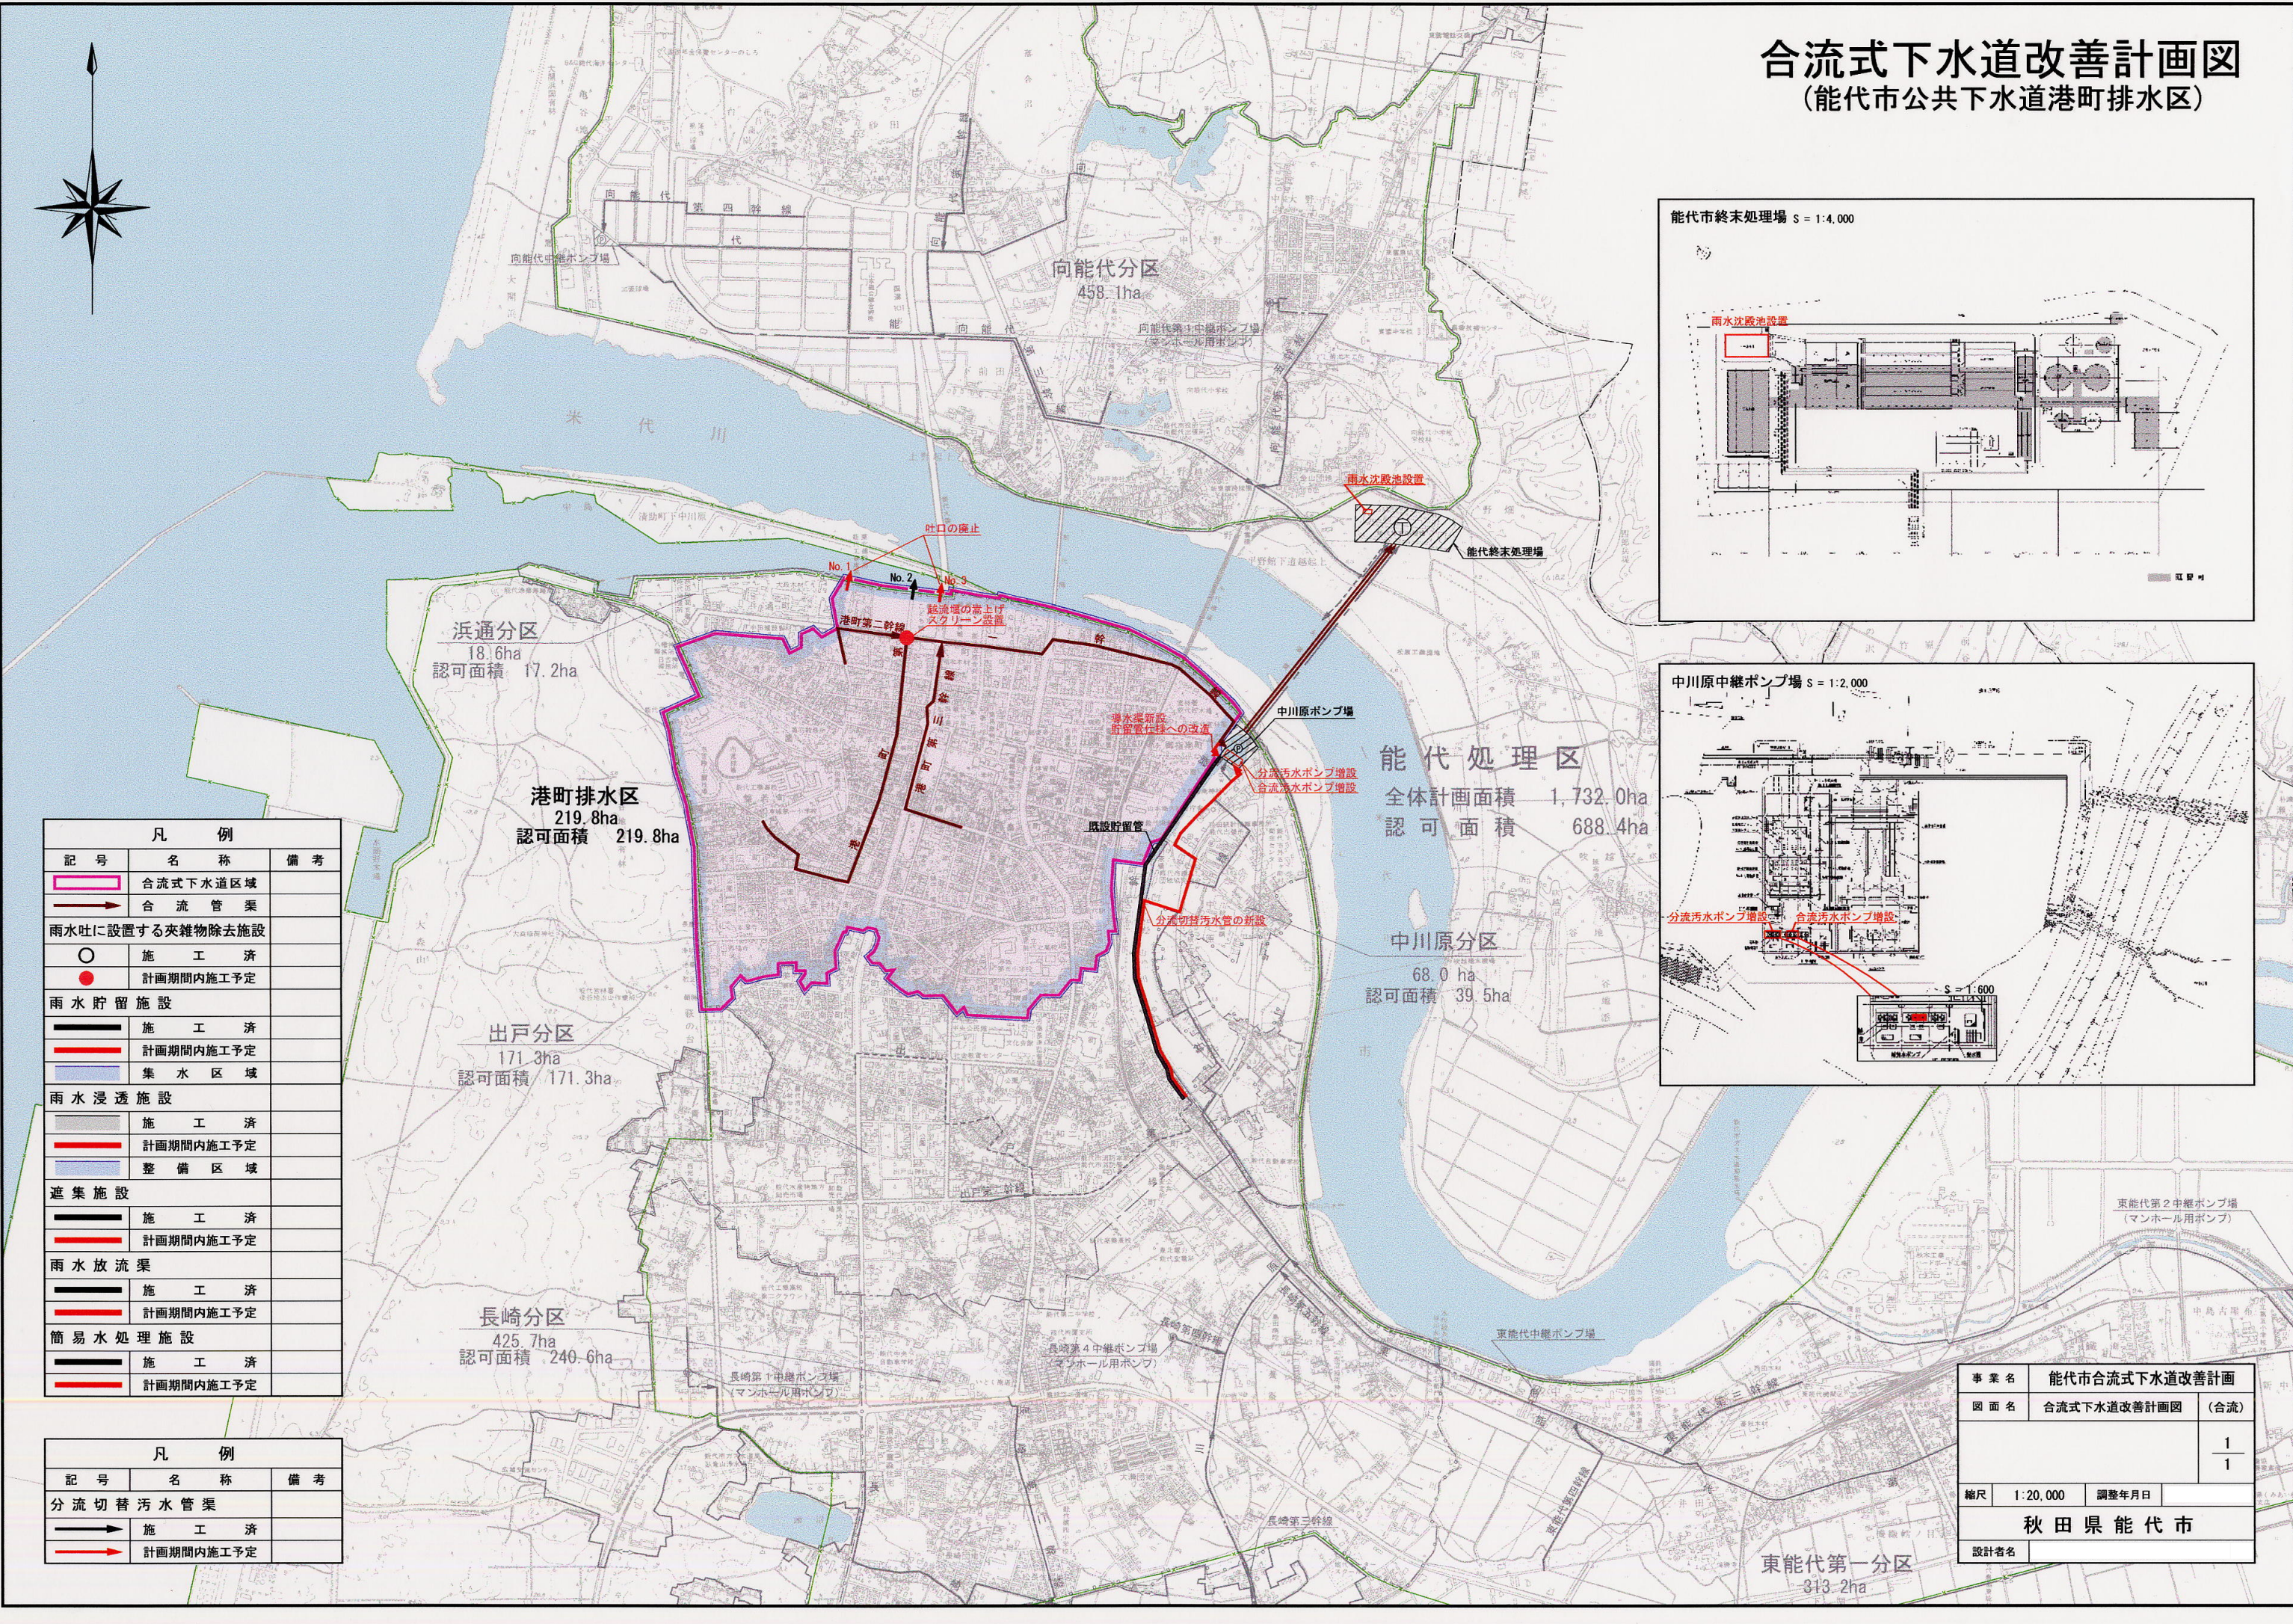


# 合流式下水道改善計画図 (能代市公共下水道港町排水区)

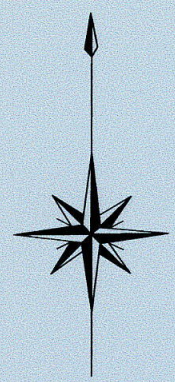

凡 例		
記号	名称	備考
	合流式下水道区域	
	合流管渠	
雨水吐に設置する夾雑物除去施設		
	施 工 済	
	計画期間内施工予定	
雨水貯留施設		
	施 工 済	
	計画期間内施工予定	
	集水区域	
雨水浸透施設		
	施 工 済	
	計画期間内施工予定	
	整備区域	
遮集施設		
	施 工 済	
	計画期間内施工予定	
雨水放流渠		
	施 工 済	
	計画期間内施工予定	
簡易水処理施設		
	施 工 済	
	計画期間内施工予定	

凡 例		
記号	名称	備考
分流切替汚水管渠		
	施 工 済	
	計画期間内施工予定	

事業名	能代市合流式下水道改善計画	
図面名	合流式下水道改善計画図	(合流)
		1/1
縮尺	1:20,000	調整年月日
秋 田 県 能 代 市		
設計者名		