

全国ねぎサミット2026 in のしろ実行委員会建設工事応募型見積り合せの参加者の募集について

次のとおり見積り合せを執行するので、下記により参加者を公募する

1	公募日	令和8年10月13日
2	契約担当者	全国ねぎサミット2026inのしろ実行委員会 会長(能代市長) 鍋 谷 暁
3	工事名	全国ねぎサミット2026inのしろ会場仮設電気工事
4	施工場所	能代市鍼灸字古屋布地内
5	完成工期	令和8年11月16日
6	工事主管課	全国ねぎサミット2026inのしろ実行委員会事務局(能代市ねぎ課) 電 話 番 号 0185-74-5888 ファクシミリ番号 0185-53-3953
7	工事の種別	電気工事
8	工事概要	仮設電気工事 ※設計、仕様等の詳細については、公募文とともに全てホームページに掲載しています。
9	予定価格	990,000 円 (消費税及び地方消費税を含む金額)
10	入札書比較価格	900,000 円 (予定価格の110分の100に相当する金額)
11	見積り合せ参加資格要件	見積り合せに参加する者は、応募型見積り合せ基本事項1のほか、次の要件を満たす者であること。 (1) 令和8年度能代市建設業者等級格付名簿の電気工事B級に登録されていること。 (2) 能代市に能代市建設工事入札制度実施要綱第2条に規定する主たる営業所を有する者であること。 (3) 建設業法第3条に規定する建設業の許可(電気工事業)を受けていること。 (4) (3)の許可を受けている工種について、建設業法第27条の23に規定する経営事項審査を受けていること。
12	スケジュール	(1) 見積提出期間 令和8年10月13日(火) 15:00 から 令和8年10月19日(月) 17:00 まで (2) 見積提出場所 能代市農業技術センター内 ねぎ課 (3) 開披予定日 令和8年10月20日(火) 10:00
13	見積内訳書	落札時に見積金額と一致する見積内訳書を提出すること。
14	本工事に適用する契約事項	B型を適用する。
15	契約保証金	能代市財務規則第127条の規定による。
16	前払金	請求することができる。
17	その他	(1) 応募型見積り合せ基本事項のとおり。 (2) 本工事は、能代市週休2日制工事である。

応募型見積り合せ基本事項（建設工事）

1 見積り合せに参加する者に必要な要件

- （１） 本市の建設業者等級格付名簿に登録されている市内建設業者で、市内に主たる営業所を有する者であること。
- （２） 建設業法第２８条に規定する指示又は営業停止の措置を受けていないこと。
- （３） 本市の指名停止措置を受けていないこと。
- （４） 次に掲げる基準を満たす現場代理人、主任技術者等を本工事の現場に配置できること。

ア 現場代理人 工事現場に常駐できる者

※「能代市建設工事請負契約における現場代理人常駐義務の緩和措置に関する基準」により兼務を認める場合を除く。

イ 主任技術者又は監理技術者 建設業法第２６条第１項に規定する者

※直接的かつ恒常的な雇用が必要。

（申込時において３カ月以上雇用されていること。）

ウ 専門技術者 建設業法第２６条の２に規定する者

- （５） 本工事の計画業務又は設計業務を行った者でないこと。
- （６） 会社更生法（平成１４年法律第１５４号）に基づく更生手続開始の申立て、民事再生法（平成１１年法律第２２５号）に基づく再生手続開始の申立て、又は破産法（平成１６年法律第７５号）に基づく破産手続開始の申立てがなされていない者であること。ただし、会社更生法に基づく更生手続開始の決定又は民事再生法に基づく再生手続開始の決定を受けた場合は、この限りではない。

2 設計図書に関すること

発注する工事内容の説明は、市ホームページへ掲示する設計図書の閲覧によるものとする。

ただし、設計図書を印刷物により閲覧又は貸出を希望する場合は、次によるものとする。

- （１） 閲覧又は貸出場所 能代市ねぎ課（能代市向能代字トトメキ 108-1）
- （２） 貸出時間 ４時間以内

3 見積り合せに関すること

参加申込は見積書を提出することにより行い、次によるものとする。

- （１） 提出方法 持参によること

- （２） 提出先 能代市ねぎ課（能代市向能代字トトメキ 108-1）

- （３） 見積書 決定に当たっては、見積書に記載された金額に消費税等相当額（消費税法（昭和６３年法律第１０８号）に基づき消費税が課される金額に同法に基づく税率を乗じて

得た金額及び地方税法（昭和25年法律第226号）に基づき地方消費税が課される金額に同法に基づく税率を乗じて得た金額をいう。）を加えた金額（当該金額に1円未満の端数があるときは、当該端数金額を切り捨てるものとする。）をもって契約予定金額とするので、見積者は消費税及び地方消費税に係る課税事業者であるか免税事業者であるかを問わず、契約希望金額から消費税等相当額を除いた金額を見積書に記載すること。

- （4） 見積内訳書 見積価格と一致する見積内訳書を見積書に添付すること

※見積書と同封すること

- （5） 資格審査書類 公募時に指定された場合には、参加資格審査資料等必要な書類を提出すること。

※見積書と同封せず提出すること

4 開披、決定に関すること

- （1） 開披の立ち会い 希望する見積り合せ参加者は、開披に立ち会うことができる。

- （2） 決定の通知 契約の相手方が決定したときは、速やかにその旨を当該相手方に通知する。

- （3） 結果の公表 見積り合せの結果は、能代市ホームページに掲載する。

- （4） 見積書を提出した者が、見積書提出期間に見積り合せに参加する者に必要な要件を満たさないこととなった場合、その見積書は無効とする。

- （5） 契約の相手方の決定から契約締結までの間において、決定者が見積り合せに参加する者に必要な資格を満たさないこととなった場合は、当該決定者と契約を締結しないことができる。

5 契約締結の時期

決定者は、契約の相手方に決定した通知を受けた日の翌日から起算して7日以内に契約を締結しなければ当該見積り合せはその効力を失う。ただし、やむを得ない事由により書面をもってその期限の延長を願い出て承認を受けたときは、この限りでない。

6 その他必要な事項

- （1） 完成工期は、事情により変更することがある。

- （2） 一括委任又は一括下請は禁止する。

- （3） 見積り合せ参加者は、設計図書等を熟知し、規則及び入札心得等を遵守すること。

- （4） 参加申込についての問い合わせ先

能代市ねぎ課

電話番号 0185-74-5888

ファクシミリ番号 0185-53-3953

見 積 書 (第 1 回)

令和 年 月 日

全国ねぎサミット2026 in のしろ実行委員会
会長（能代市長） 鍋 谷 暁 様

住 所
商号又は名称
代 表 者 氏 名

印

下記のとおり能代市財務規則に基づいて見積します。

記

工 事 名	全国ねぎサミット2026 in のしろ会場仮設電気工事
見 積 金 額	¥
備 考	



部長		次長		課長						検算者		設計者	
工 事 設 計 書													
全国ねぎサミット2026inのしろ会場仮設電気工事													
一金 円也													
仕様概要	施工場所：能代市鰯渚字古屋布地内												
	工期：着工自 令和8年11月10日												
	完成期日至 令和8年11月16日												
	工事概要：仮設電気工事												
細 目		摘 要		数量	単位	単 価	金 額	備 考					
全国ねぎサミット2026inのしろ会場仮設電気工事													
ケーブル				1,284	m		-						
ケーブル				15	m		-						
仮設配電盤				1	面		-	60K発電機接続					
仮設配電盤				1	面		-	60K発電機接続					
仮設配電盤				1	面		-	60K発電機接続					
仮設配電盤				1	面		-	25K発電機接続					
仮設配電盤				1	面		-	25K発電機接続					
消耗品・雑材				1	式								
労務費				1	式								
諸経費				1	式								
小計							-						
消費税相当額			10%				-						
合計							-						

仕 様 書

1 品 名 全国ねぎサミット2026 in のしろ会場仮設電気工事

2 概 要

○ねぎサミットに出展する事業者のブース等への電気設備の設営、及び撤去作業

○業務内容

・事業者ブース等への配電工事の設営・撤去

本部エリア (25KVA 発電機)	コンテナ 5 棟 + 音響用 (100V : 15A × 3)
ねぎ産地 P R エリア 北側 (60KVA 発電機)	コンテナ 12 棟 + 1,500W 回路 × 6
ねぎ産地 P R エリア 南側他 (60KVA 発電機)	コンテナ 12 棟 + 1,500W 回路 × 5
能代山本地域 P R エリア 東側 (60KVA 発電機)	コンテナ 10 棟 + 1,500W 回路 × 5
ねぎの皮むき体験ブースほか (25KVA 発電機)	1,500W 回路 × 2 + 保冷車用 (3 相 200V)

○設営期間 令和 8 年 1 1 月 1 0 日 (火) ~ 1 1 月 1 3 日 (水) 正午まで

撤去期間 令和 8 年 1 1 月 1 6 日 (月)


3 その他

- ・会場レイアウト及び、予定消費電力量等は別紙図面のとおり。
- ・発電機本体は事務局にて設営・撤去します。
- ・来場者の通行に支障とならないように施工すること。
- ・設営スケジュール等は、事務局と調整して進めること。

(10月23日(金)第1回打合せ予定)

4 主 管 課 全国ねぎサミット2026 in のしろ実行委員会 事務局
農林水産部ねぎ課 担当 佐伯
電 話 番 号 0185-74-5888
FAX 番号 0185-53-3953

○全国ねぎサミット2026 in のしろ会場仮設電気工事仕様図

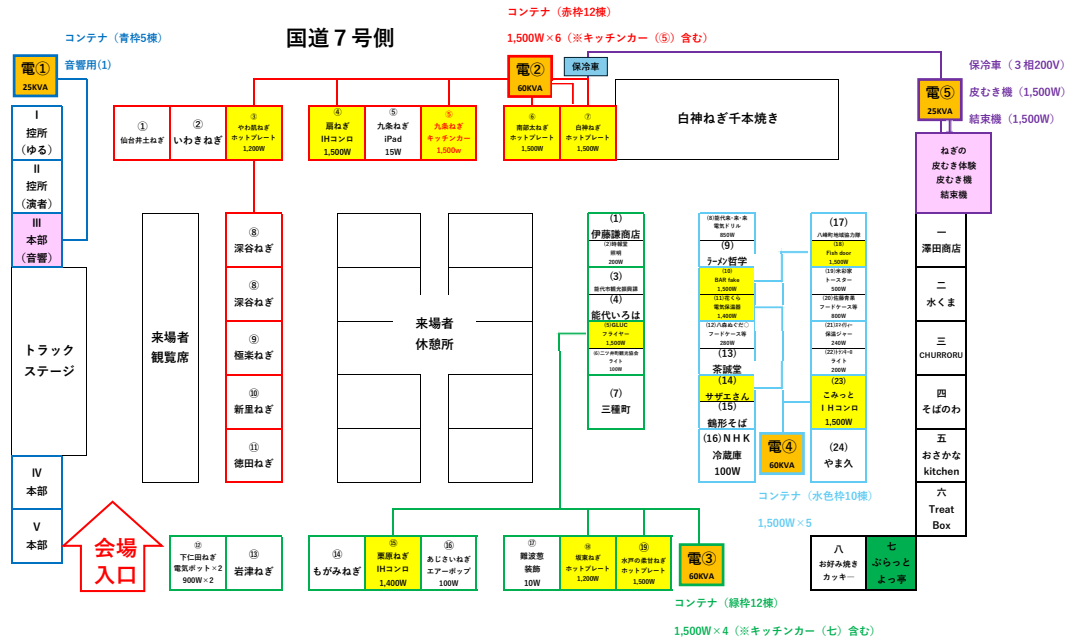

イオンタウン能代店舗側

【電源設置仕様】

- 全てのコンテナ(39棟)に配線する(照明及び壁コンセント用 ※特に記載がなければコンテナ照明のみ使用予定)。
- ホットプレート等の大きな電力を使用するブース(黄色着色)には、独立したコンセント(2口1,500W)を設置(計14個)。
- キッチンカー2台分(⑤、七)の1,500Wコンセントを設置(配線は不要)。
- 本部の音響用(Ⅲ)は100V(15A×3)を設置。
- ねぎの皮むき体験のブース(テント)に独立したコンセント(2口1,500W)×2個を設置


【注意事項】

- ※コンテナ⑦には、独立したコンセント(2口1,500W)×2個設置する。
- ※水色枠のエリアは、1コンテナに2ブースが基本となっており、(10)(11)コンテナには(2口1,500W)×2個設置する。
- ※実測に基づく図面は別図を参照。
- ※着色していないキッチンカーは配線不要
- ※⑤発電機と保冷車を接続するケーブルは利用者が準備する。

■発電機 電力使用見込

no	容量	使用範囲	コンテナ 番号	使用電力	1,500W 独立	その他
1	25KVA	本部エリア	I	照明等	0	
			II	照明等	0	
			III	照明等	0	音響用 100V(15A×3)
			IV	照明等	0	
			V	照明等	0	
2	60KVA	ねぎ産地PRエリア北側	①	照明等	0	
			②	照明等	0	
			③	照明等	0	ホットプレート 1,200W
			④	照明等	0	IHコンロ 1,500W
			⑤	照明等	0	0
			キッチンカー	0	1,500W	
			⑥	照明等	0	ホットプレート 1,200W
			⑦	照明等	0	IHコンロ 1,500W
			⑧	照明等	0	0
			⑨	照明等	0	0
			⑩	照明等	0	0
			⑪	照明等	0	0
			⑫	照明等	0	0
			⑬	照明等	0	0
3	60KVA	ねぎ産地PRエリア南側他	⑭	照明等	0	
			⑮	照明等	0	
			⑯	照明等	0	IHコンロ 1,400W
			⑰	照明等	0	
			⑱	照明等	0	0
			⑲	照明等	0	0
			⑳	照明等	0	0
			㉑	照明等	0	0
			㉒	照明等	0	0
			㉓	照明等	0	0
			㉔	照明等	0	0
			㉕	照明等	0	0
			㉖	照明等	0	0
			㉗	照明等	0	0
4	60KVA	能代山本地域PRエリア東側	㉘	照明等	0	0
			㉙	照明等	0	0
			㉚	照明等	0	0
			㉛	照明等	0	0
			㉜	照明等	0	0
			㉝	照明等	0	0
			㉞	照明等	0	0
			㉟	照明等	0	0
			㊱	照明等	0	0
			㊲	照明等	0	0
			㊳	照明等	0	0
			㊴	照明等	0	0
			㊵	照明等	0	0
			㊶	照明等	0	0
5	25KVA	ねぎの皮むき体験ほか	テント	0	皮むき機 1,500W	
			テント	0	結束機 1,500W	
			保冷車	0	0	3相200V

全国ねぎサミット2026inのしろ会場仮設電気工事仕様図【実測用】

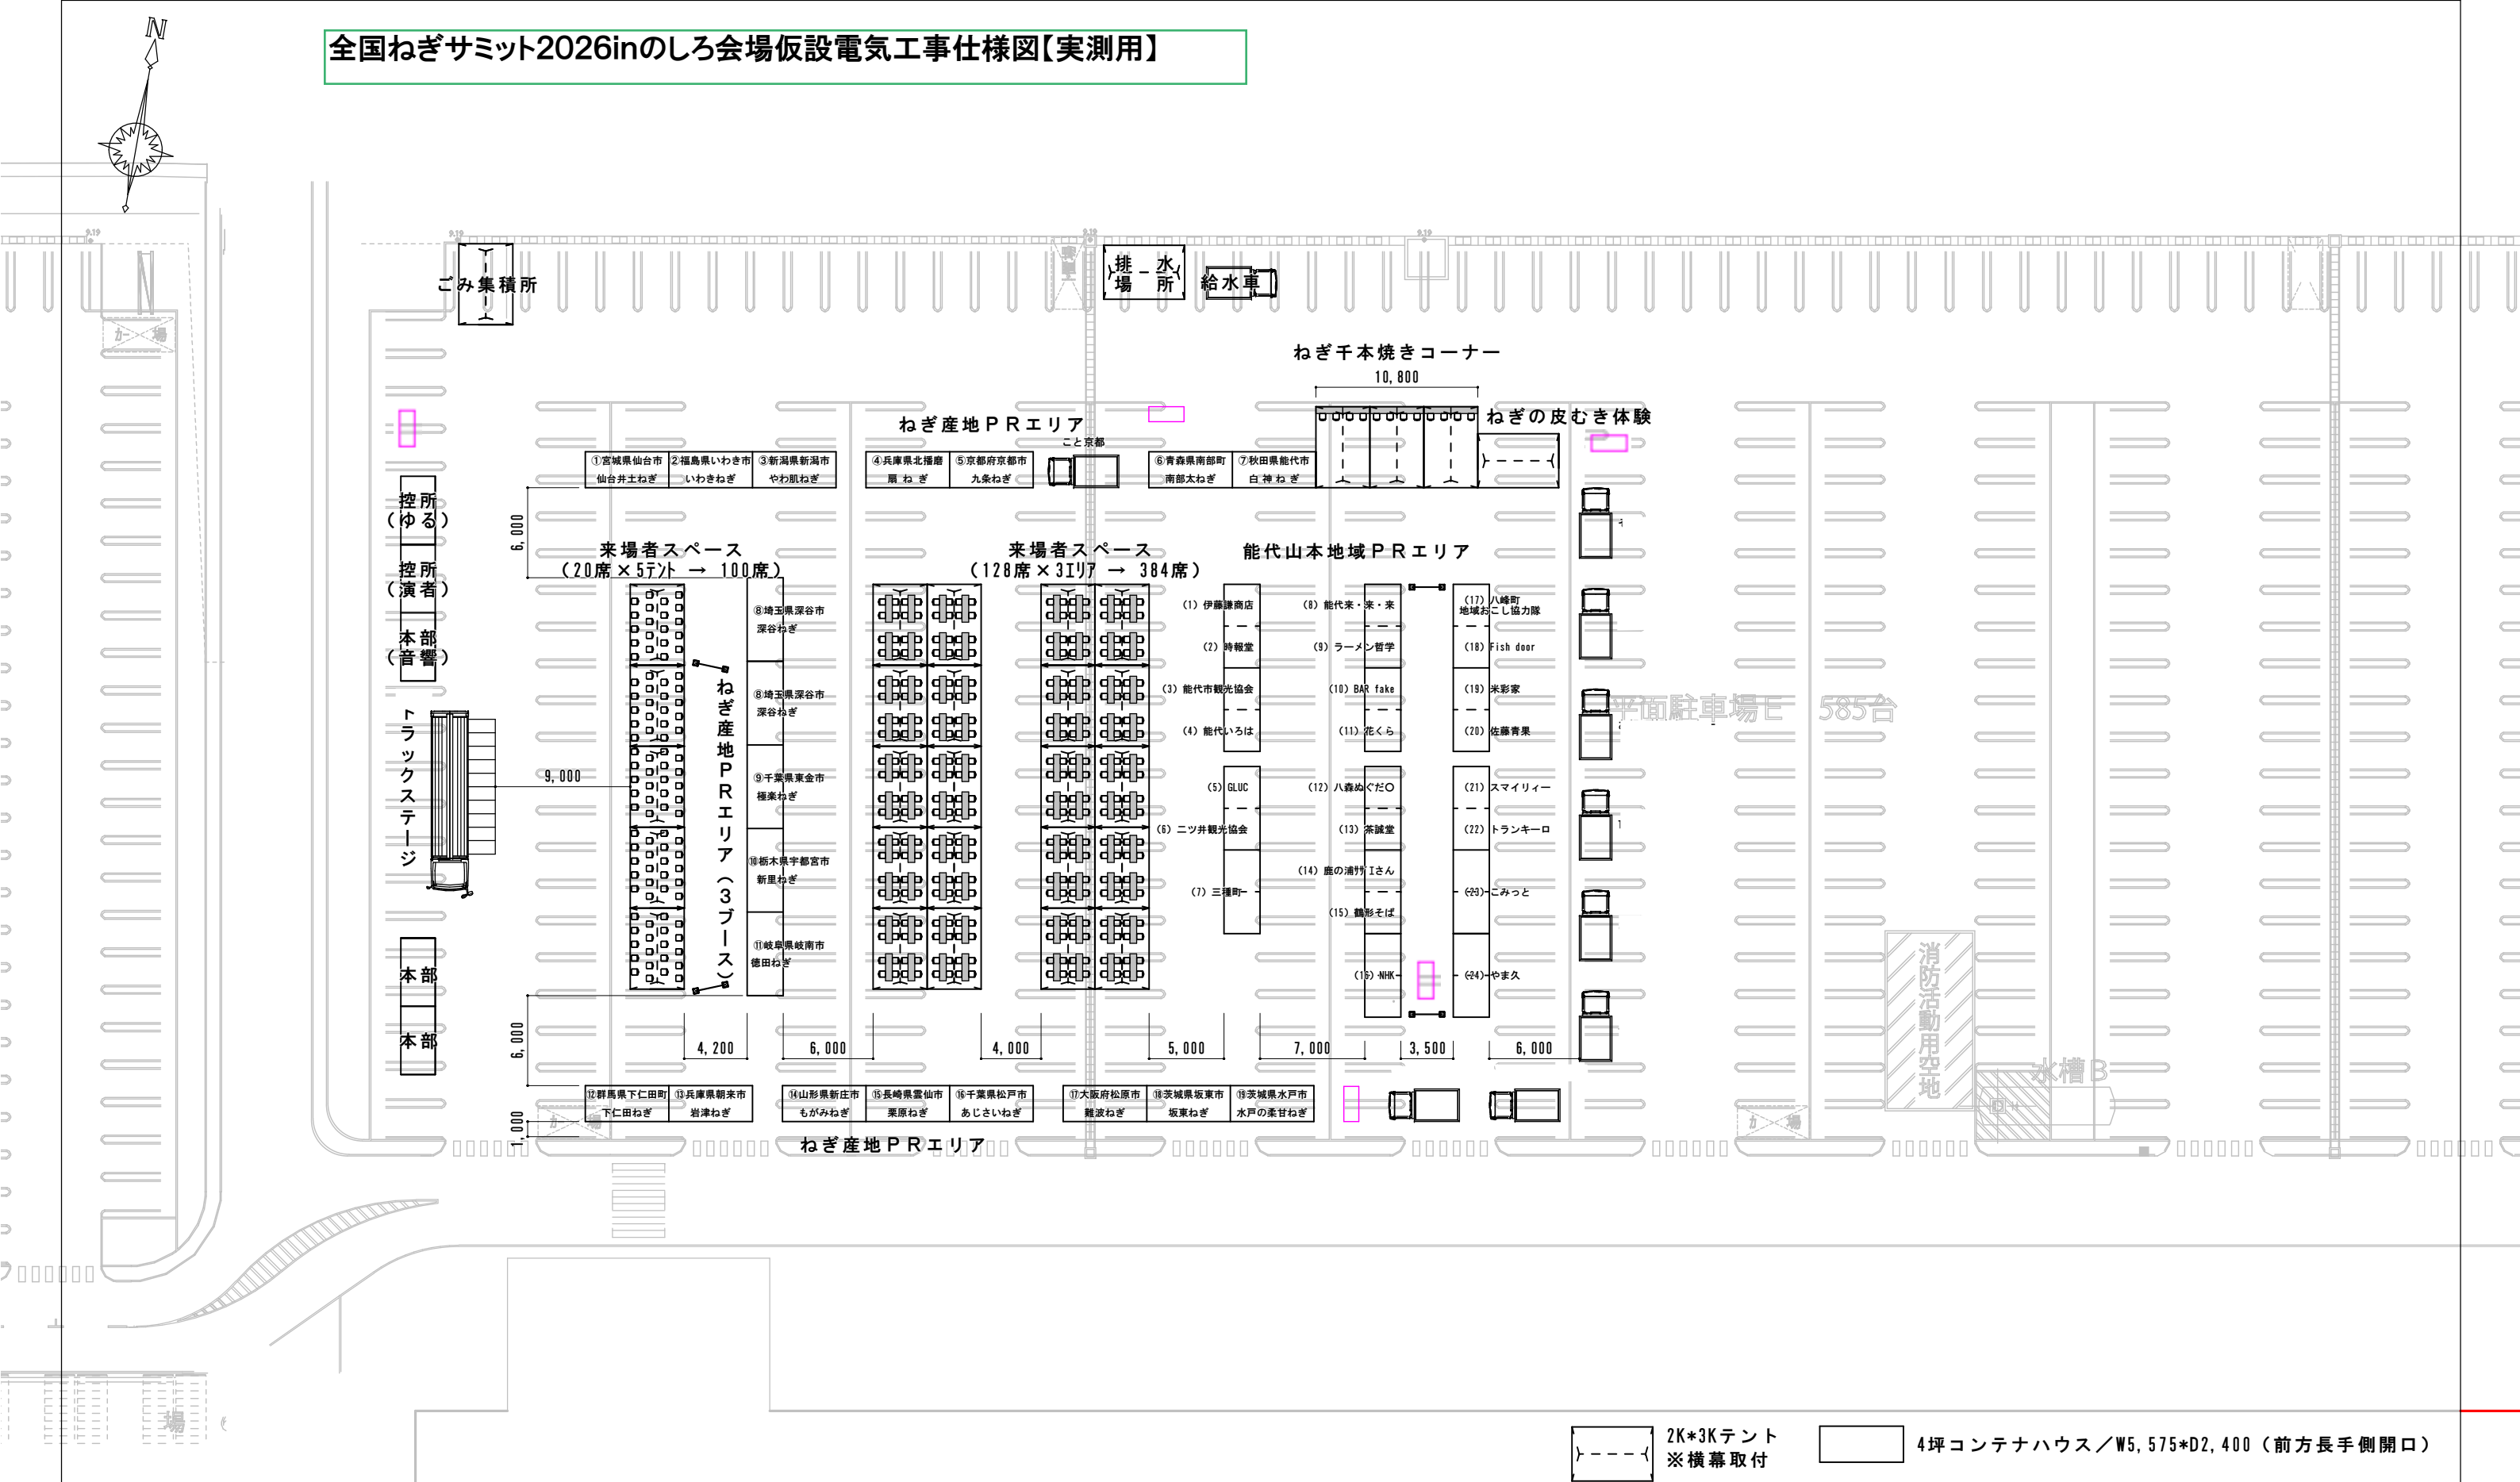

名称	承認	設計	日付	縮尺	図名	art system	図面番号
全国ねぎサミット2026inのしろ			2026.10.9	1/400	会場平面図		