



計画区域図


縮尺=1：600

計画区域
面積 約52,200㎡

令和2年度		工事番号		
路線名	河川名	能代市竹生宇天神谷地内		
箇所名	工事名			
計画区域図		縮尺	1:600	
照査	設計	図面番号	能代山本広域市町村圏組合	

施設配置計画図

縮尺=1：600

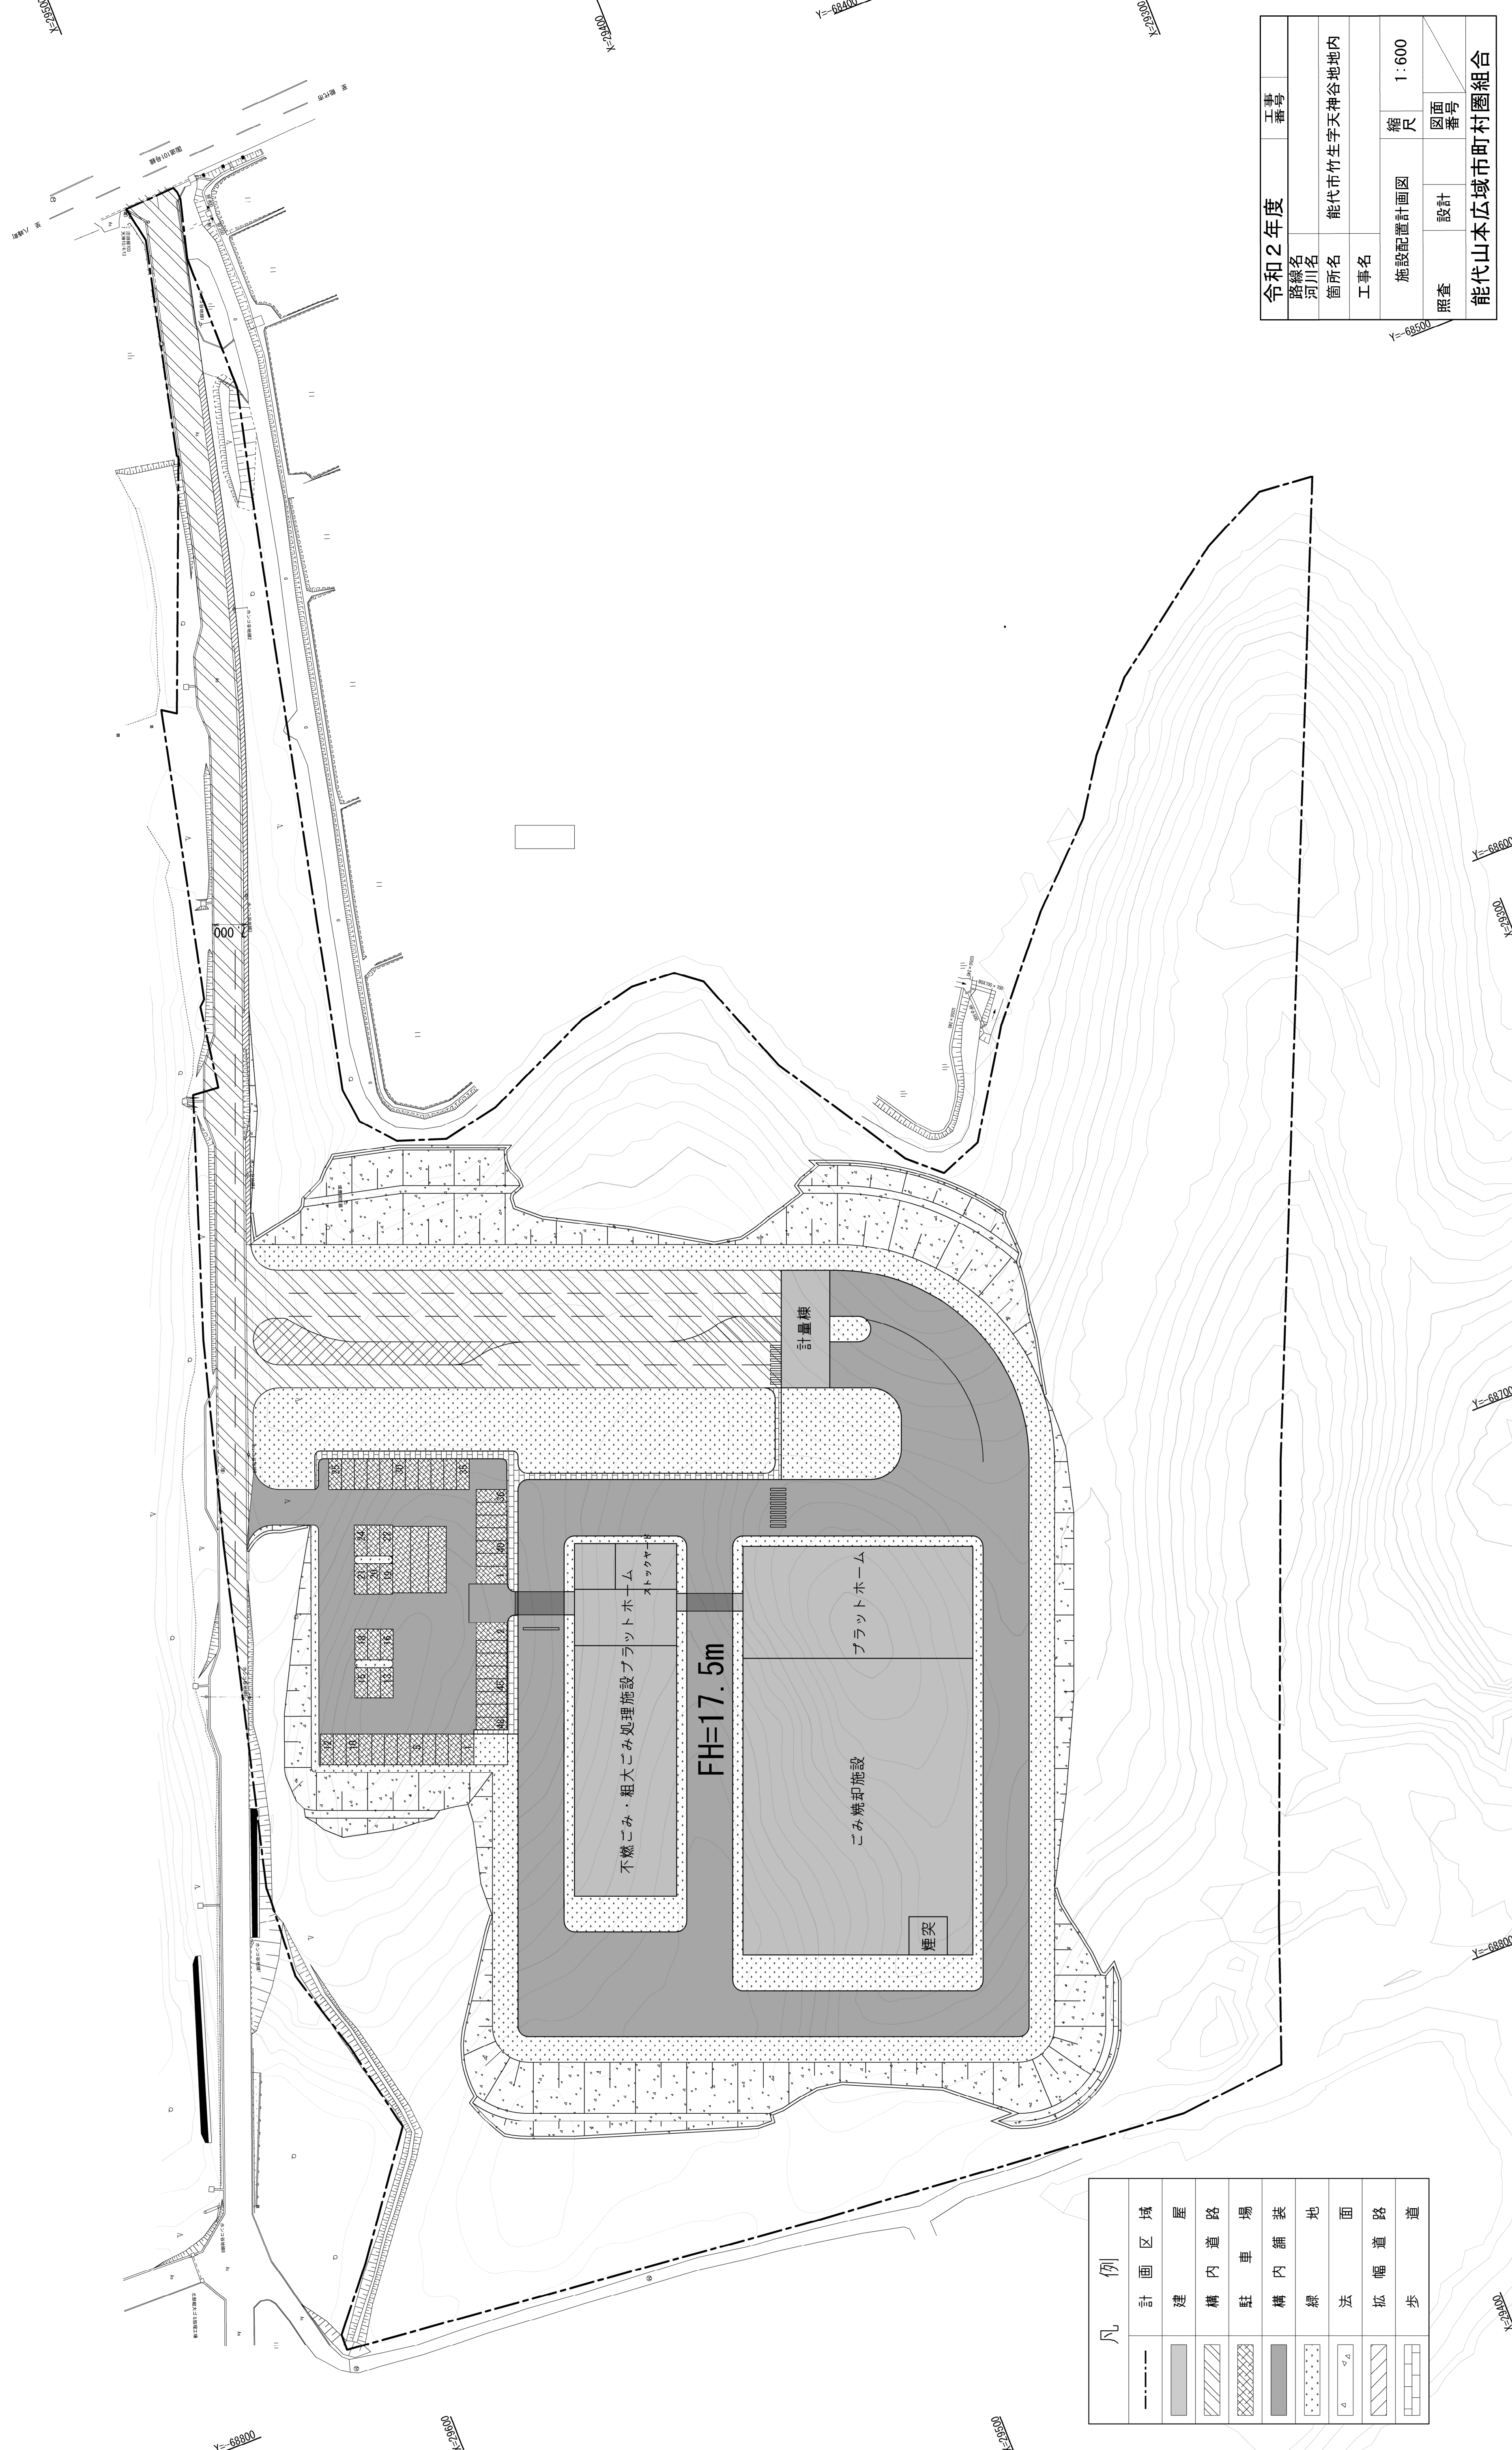


凡 例	
---	計 画 区 域
■	建 屋
▨	構 内 道 路
▩	駐 車 場
■	構 内 舗 装
▨	緑 地
△	法 面
▨	拓 幅 道 路
▩	歩 道

令和2年度		工 事 番 号
路線名	能代市竹生字天神谷地内	
箇所名		
工事名		
施設配置計画図		縮 尺 1:600
照査	設計	図面番号
能代山本広域市町村圏組合		

総括図

縮尺=1:50,000

0 0.5 1 5km

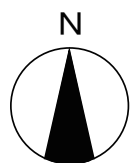

既存施設
能代山本広域市町村圏組合
北部粗大ごみ処理工場
34,647㎡

新施設
能代山本広域市町村圏組合
ごみ処理場
約52,200㎡

八峰町

能代市


既存施設
能代山本広域市町村圏組合
南部清掃工場
12,269㎡

三種町

搬入搬出路計画図

縮尺=1:10,000

0 0.5 1.0km

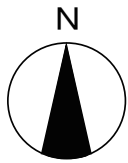

八峰町

能代市

北ルート

国道101号

計画地

国道101号

南ルート


国道101号・県道209号交差点詳細

縮尺=1:5,000



計画区域地籍図

能代市14条地図及び不動産登記簿謄本を基に作成
縮尺=1：600

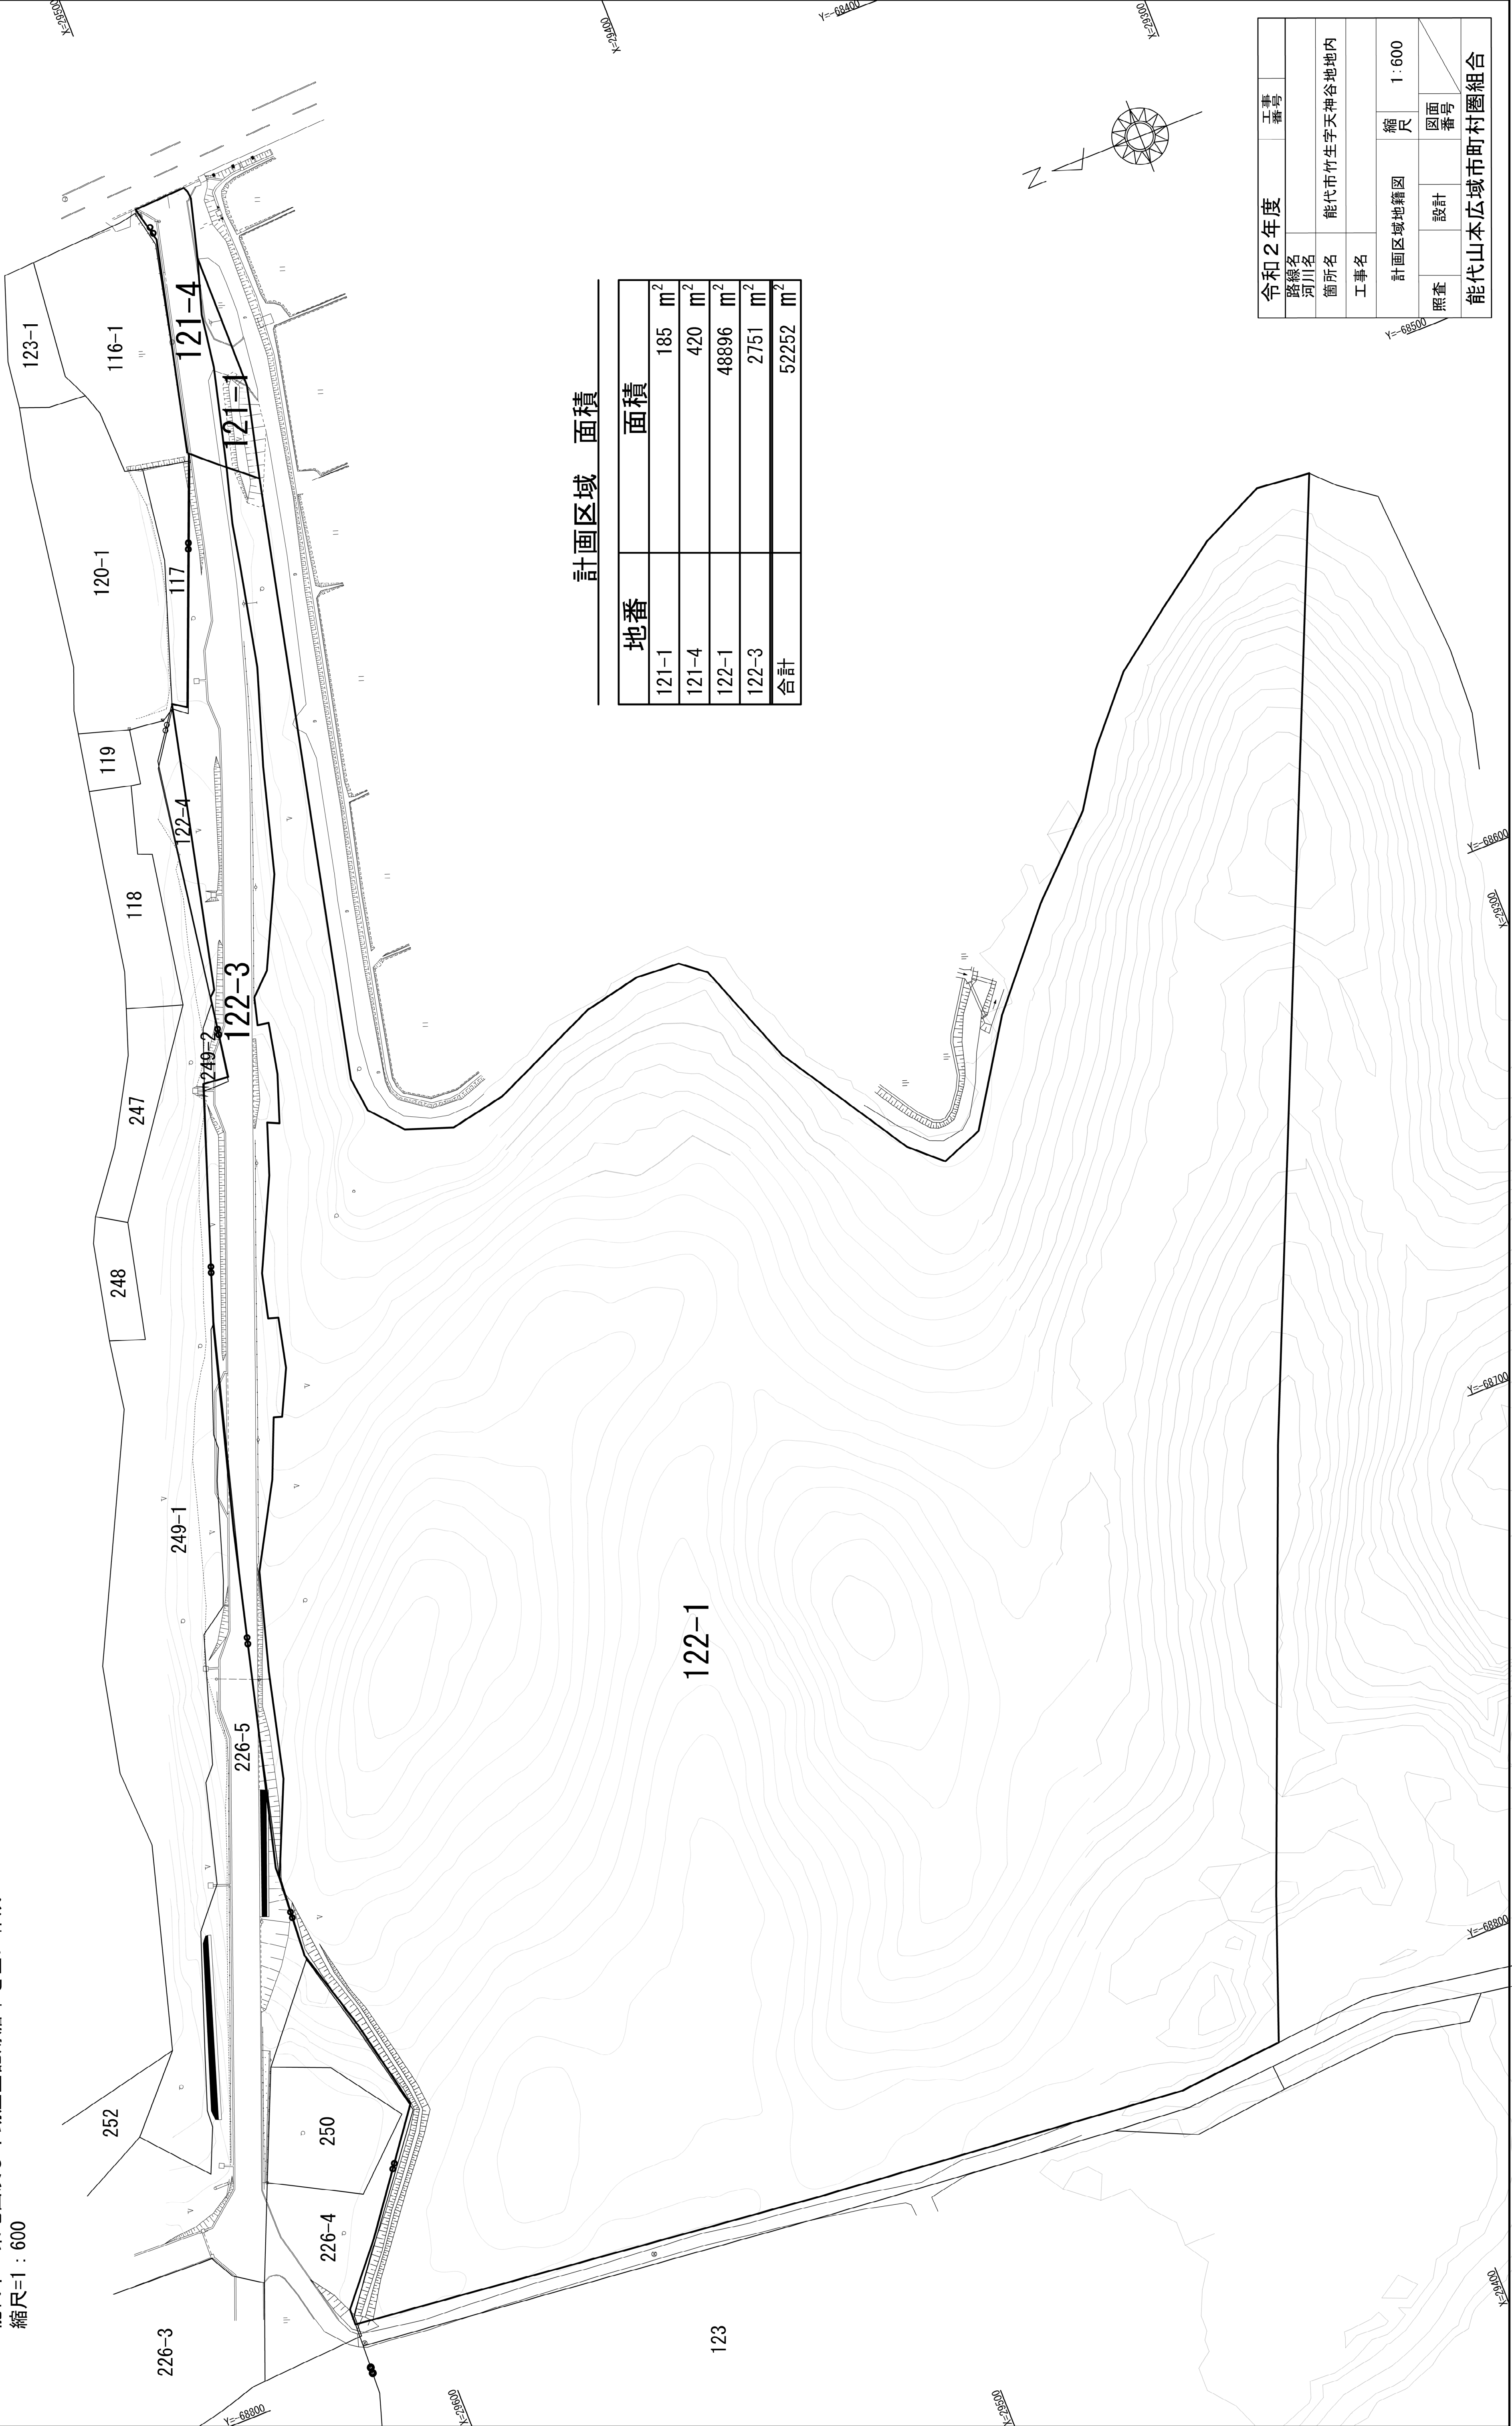

計画区域 面積	
地番	面積
121-1	185 m ²
121-4	420 m ²
122-1	48896 m ²
122-3	2751 m ²
合計	52252 m ²

令和2年度		工事番号
路線名	河川名	能代市竹生宇天神谷地内
箇所名	工事名	
計画区域地籍図		縮尺 1:600
照査	設計	図面番号
能代山本広城市町村圏組合		